

Подъезд 2

1-комнатная  
квартира

<https://rzv.ru/choice-flat/flat-6889103/>

г. Воронеж, ул. Матросова, 64а

№ квартиры: 65

Этаж: 4

Площадь: 42.24 кв. м.

**Стоимость м2: 152 600**

**Стоимость: 6 445 824**





Действительно на: 14.03.2025

### Расположение на этаже



### Расположение на генплане

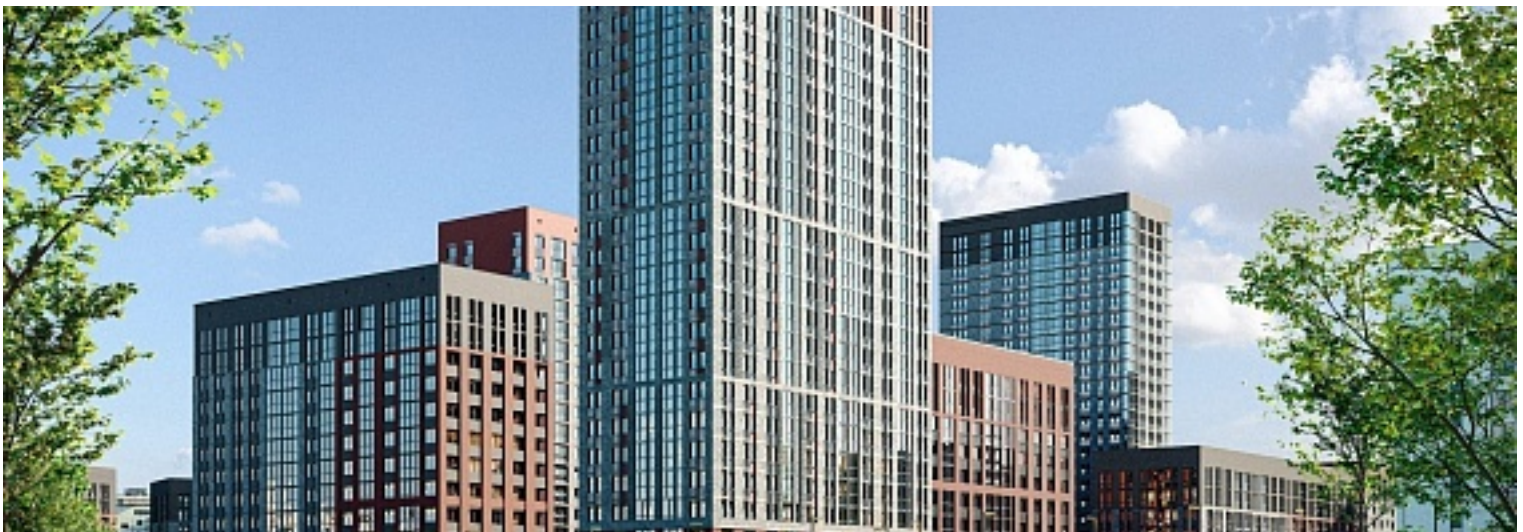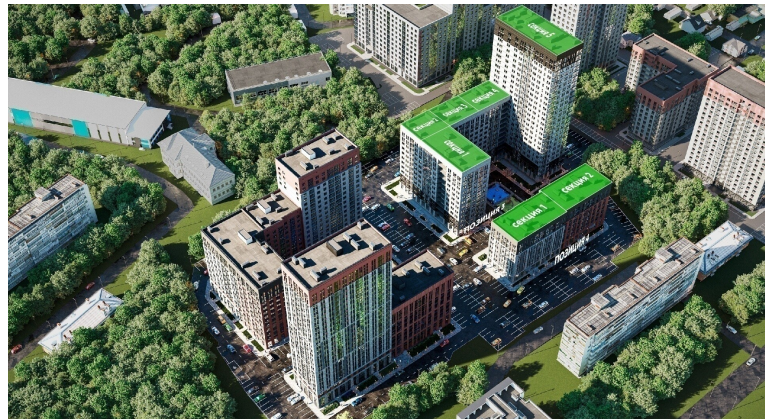

развитие

RZV.RU

260-22-00

Офис продаж:  
Воронеж, ул. 45 Стрелковой Дивизии, 110 ,  
остановка «Клиническая»