

Подъезд 2

1-комнатная
квартира

<https://rzv.ru/choice-flat/flat-6889104/>

г. Воронеж, ул. Матросова, 64а


№ квартиры: 79

Этаж: 6

Площадь: 42.24 кв. м.

Стоимость м2: 152 600

Стоимость: 6 445 824

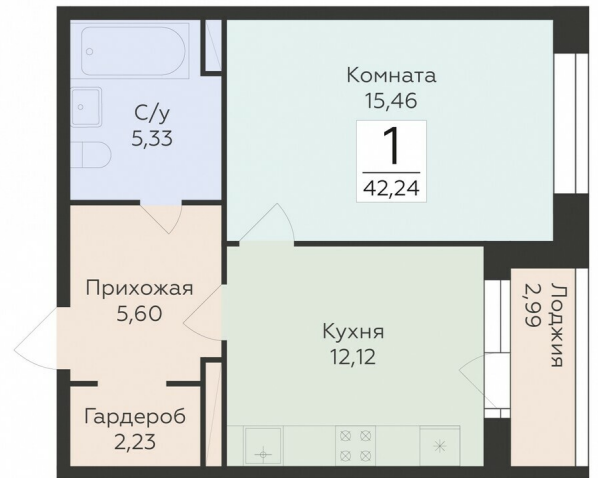


Действительно на: 14.03.2025

Расположение на этаже



Расположение на генплане

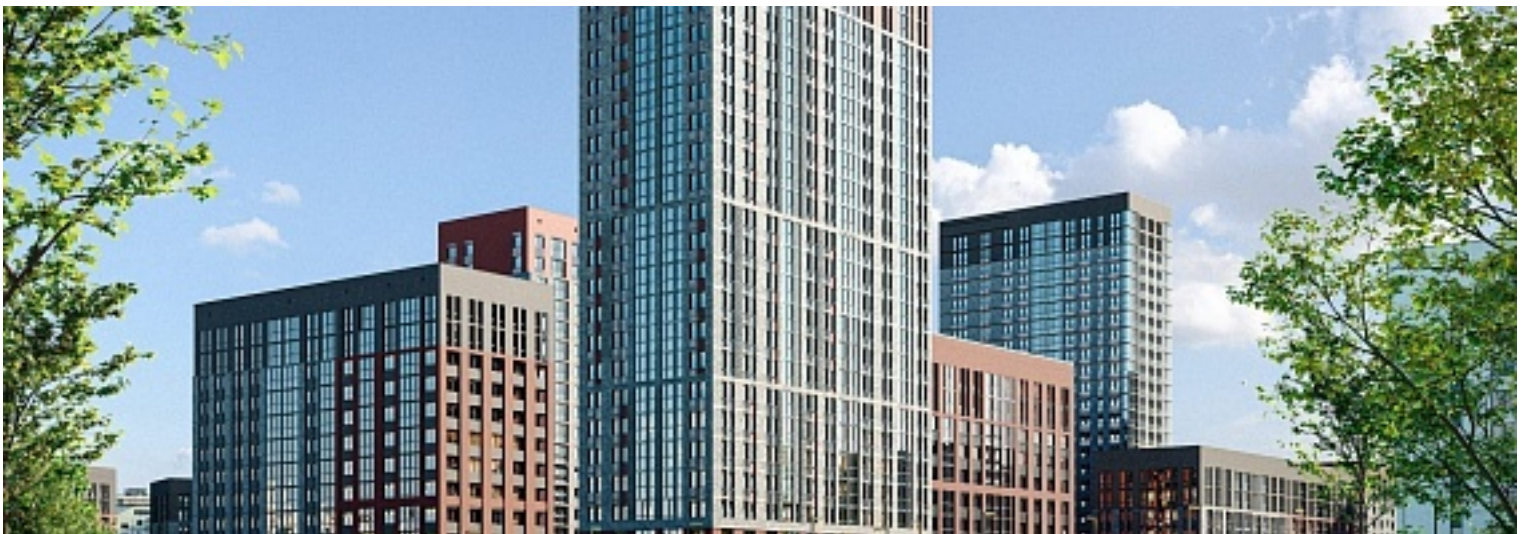

развитие

RZV.RU

260-22-00

Офис продаж:
Воронеж, ул. 45 Стрелковой Дивизии, 110 ,
остановка «Клиническая»