

Подъезд 1

1-комнатная
(студия)

<https://rzv.ru/choice-flat/flat-6889157/>

г. Воронеж, ул. Матросова, 64а


№ квартиры: 14

Этаж: 4

Площадь: 25.47 кв. м.

Стоимость м2: 155 900

Стоимость: 3 970 773


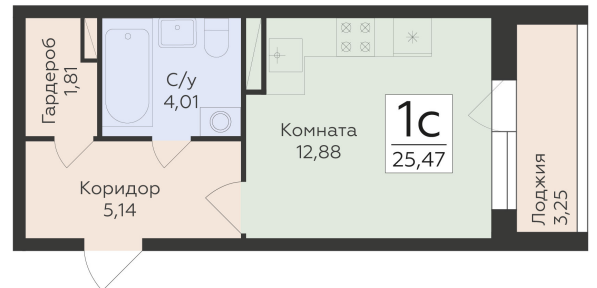


Действительно на: 14.03.2025

Расположение на этаже



Расположение на генплане

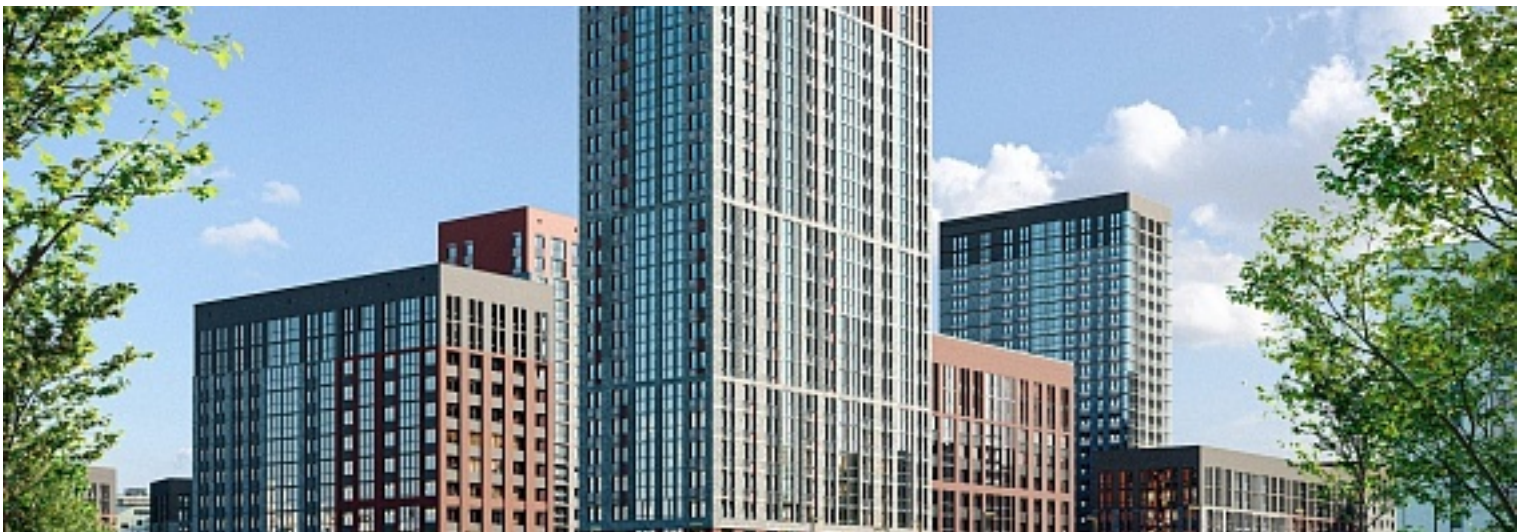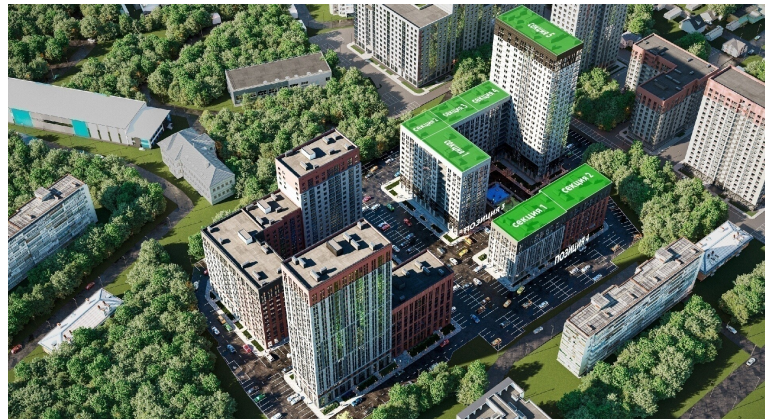

развитие

RZV.RU

260-22-00

Офис продаж:
Воронеж, ул. 45 Стрелковой Дивизии, 110 ,
остановка «Клиническая»