

Подъезд 1

1-комнатная  
(студия)

<https://rzv.ru/choice-flat/flat-6889159/>

г. Воронеж, ул. Матросова, 64а


№ квартиры: 44

Этаж: 9

Площадь: 25.47 кв. м.

**Стоимость м2: 158 200**

**Стоимость: 4 029 354**

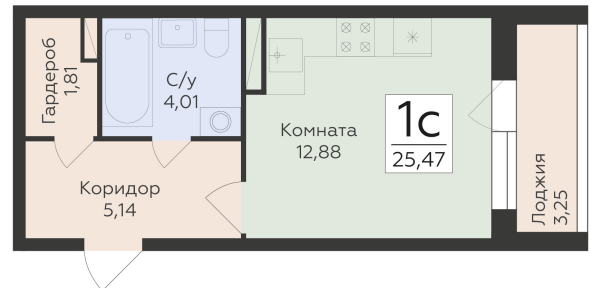


Действительно на: 14.03.2025

### Расположение на этаже



### Расположение на генплане

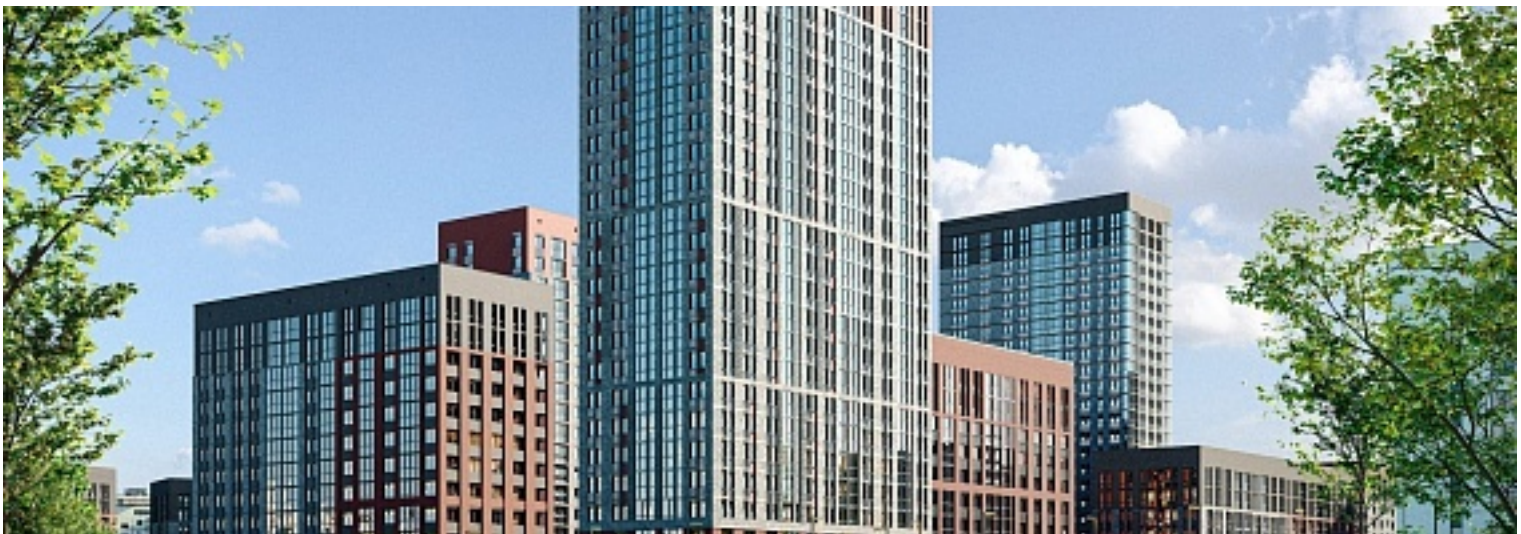

развитие

RZV.RU

260-22-00

Офис продаж:  
Воронеж, ул. 45 Стрелковой Дивизии, 110 ,  
остановка «Клиническая»