

Подъезд 1

2-комнатная  
квартира

<https://rzv.ru/choice-flat/flat-6889192/>

г. Воронеж, ул. Матросова, 64а

№ квартиры: 6


Этаж: 2

Площадь: 60.41 кв. м.

**Стоимость м2: 139 700**

**Стоимость: 8 439 277**



Действительно на: 14.03.2025

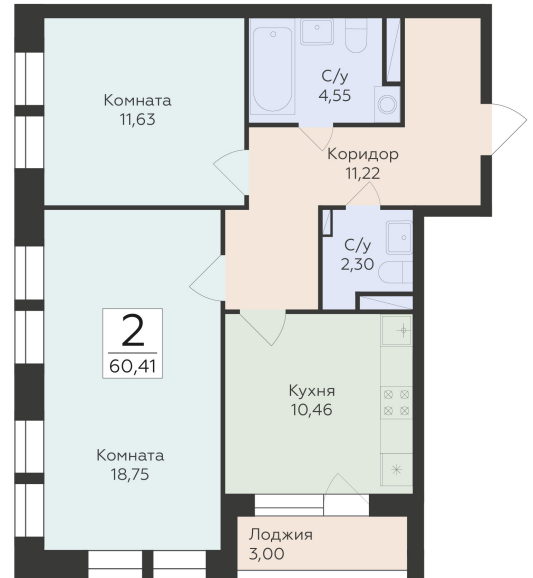

### Расположение на этаже



### Расположение на генплане

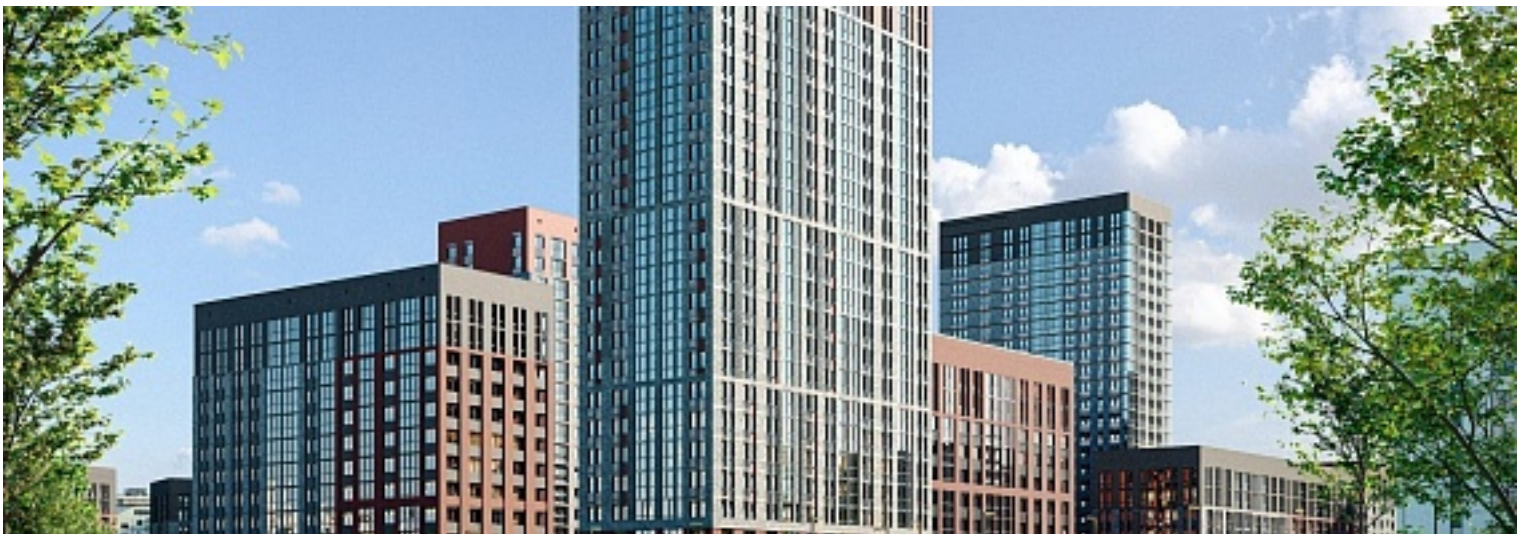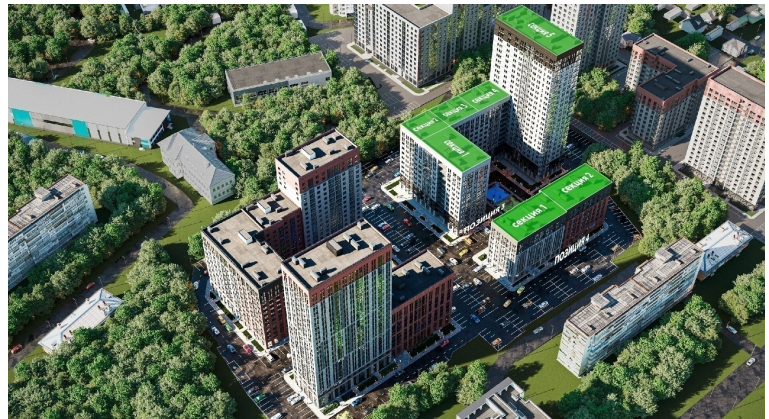

развитие

RZV.RU

260-22-00

Офис продаж:  
Воронеж, ул. 45 Стрелковой Дивизии, 110 ,  
остановка «Клиническая»