

Подъезд 2

2-ком.
квартира
(Евро)

<https://rzv.ru/choice-flat/flat-6889206/>

г. Воронеж, ул. Матросова, 64а

№ квартиры: 84

Этаж: 6

Площадь: 55.28 кв. м.

Стоимость м2: 143 200

Стоимость: 7 916 096





Действительно на: 14.03.2025

Расположение на этаже



Расположение на генплане

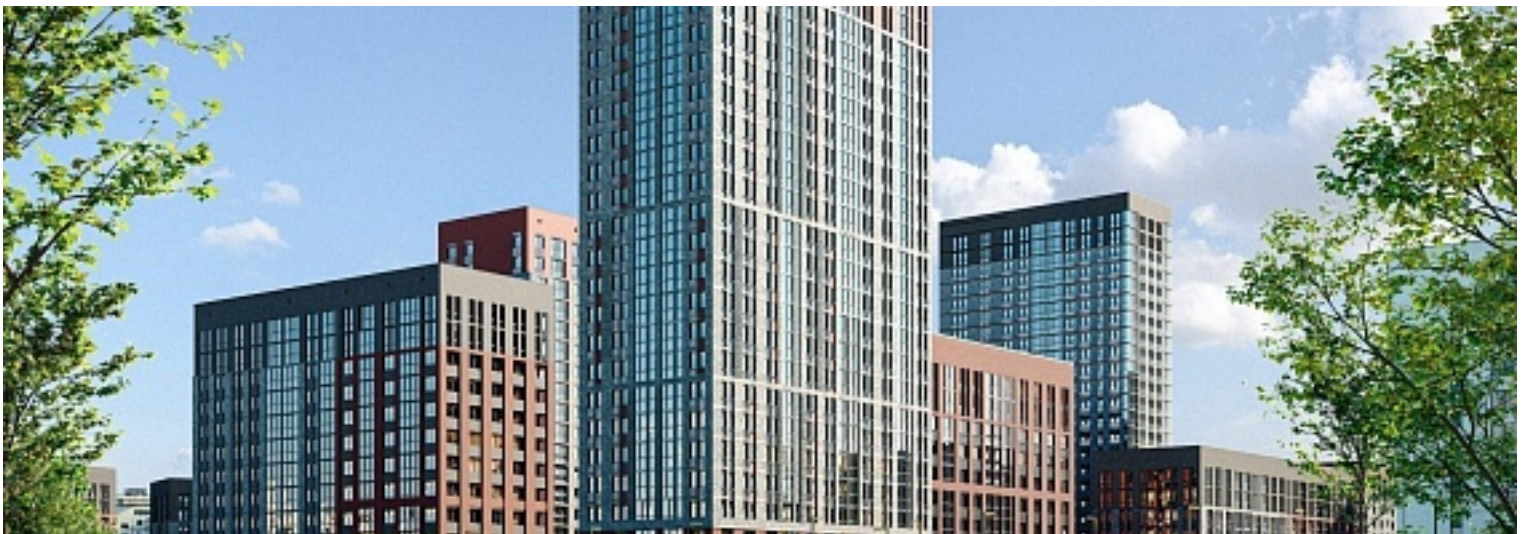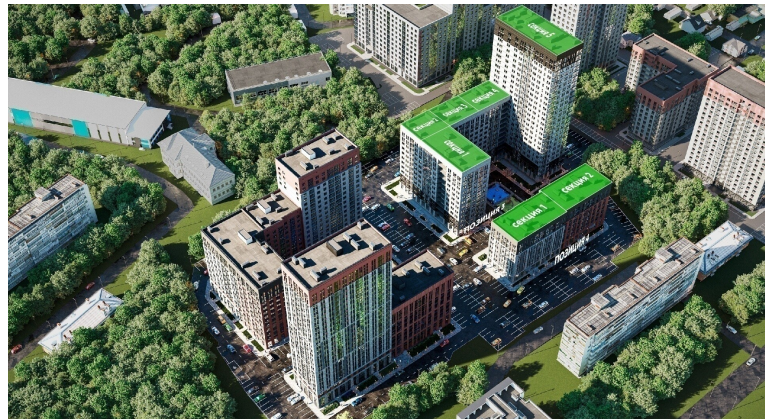

развитие

RZV.RU

260-22-00

Офис продаж:
Воронеж, ул. 45 Стрелковой Дивизии, 110 ,
остановка «Клиническая»