

Подъезд 2

3-ком.  
квартира  
(Евро)

<https://rzv.ru/choice-flat/flat-6889212/>

г. Воронеж, ул. Матросова, 64а

№ квартиры: 70

Этаж: 2

Площадь: 66.91 кв. м.

**Стоимость м2: 137 800**

**Стоимость: 9 220 198**





Действительно на: 14.03.2025

### Расположение на этаже



### Расположение на генплане

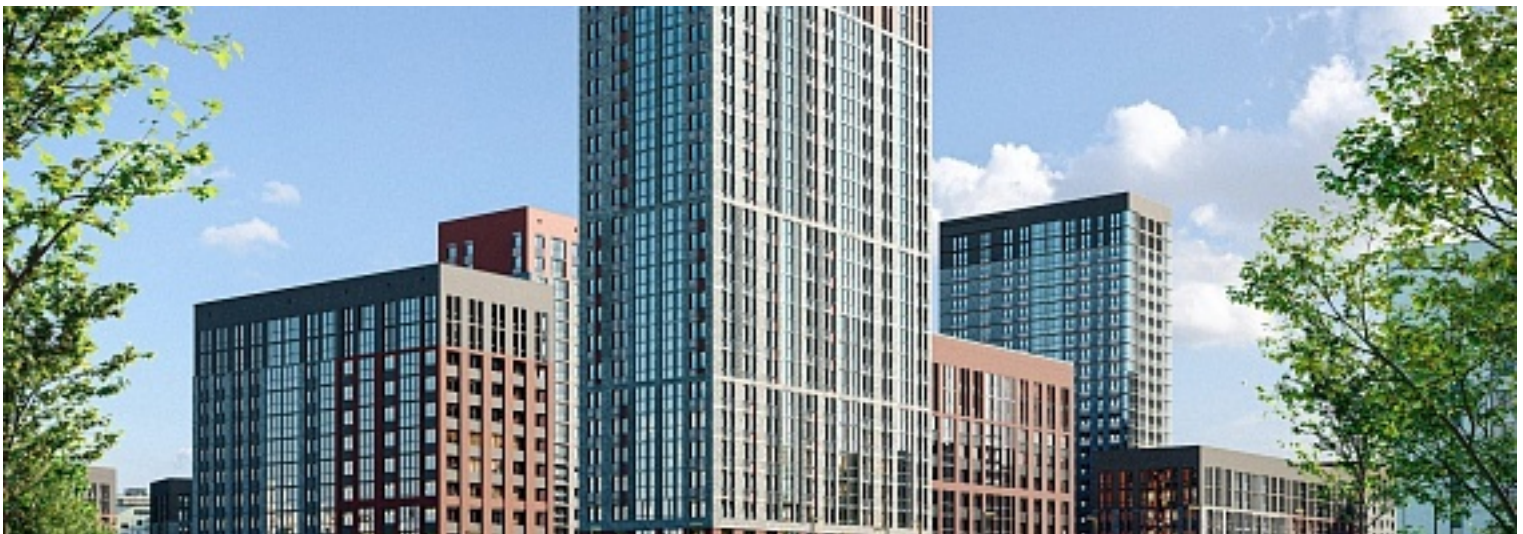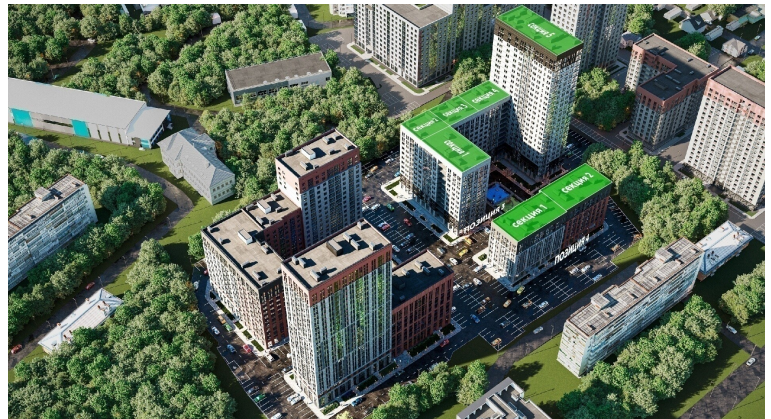

развитие

RZV.RU

260-22-00

Офис продаж:  
Воронеж, ул. 45 Стрелковой Дивизии, 110 ,  
остановка «Клиническая»