



**АВИАПАРК**  
жилой комплекс

Подъезд 1

1-комнатная  
(студия)

<https://rzv.ru/choice-flat/flat-6909632/>

г. Воронеж, г. Воронеж, ул. Острогжская, 164

№ квартиры: 186

Этаж: 17

Площадь: 24.47 кв. м.

**Стоимость м2: 117 100**

**Стоимость: 2 865 437**


Действительно на: 19.04.2025



Расположение на этаже



Расположение на генплане

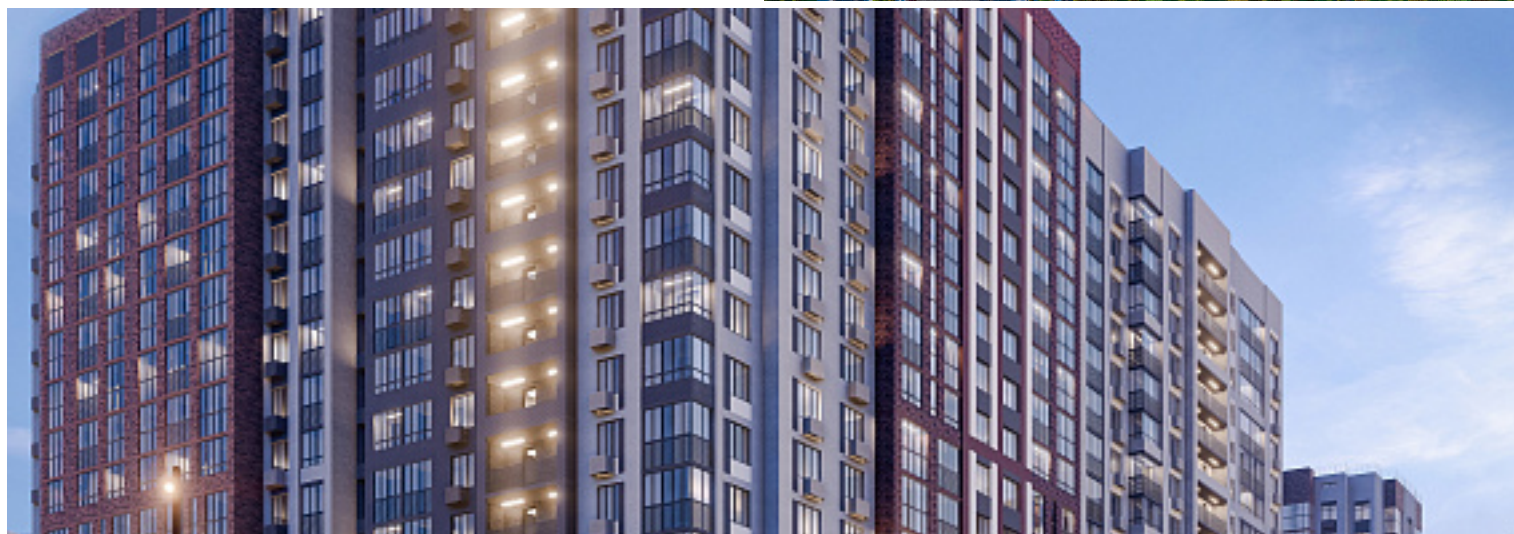

развитие



RZV.RU



+7 (473) 260-22-00



Офис продаж:

Воронеж, ул. 45 Стрелковой Дивизии, 110 ,  
остановка «Клиническая»