



АВИАПАРК
жилой комплекс

Подъезд 1

1-комнатная
(студия)

<https://rzv.ru/choice-flat/flat-6909683/>

г. Воронеж, г. Воронеж, ул. Острогжская, 164

№ квартиры: 186

Этаж: 17

Площадь: 24.47 кв. м.

Стоимость м2: 117 100

Стоимость: 2 865 437


Действительно на: 19.04.2025



Расположение на этаже



Расположение на генплане

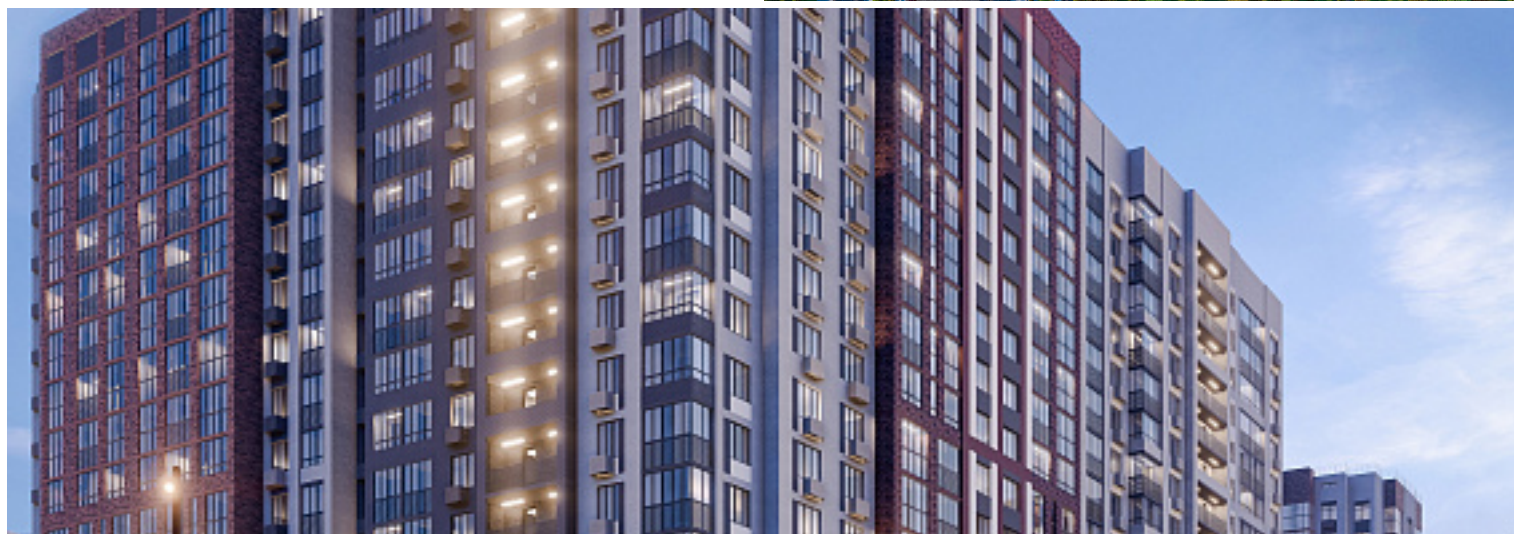

развитие

RZV.RU

+7 (473) 260-22-00



Офис продаж:

Воронеж, ул. 45 Стрелковой Дивизии, 110 ,
остановка «Клиническая»