



<https://rzv.ru/choice-flat/flat-6910448/>

г. Воронеж, г. Воронеж, ул. Острогжская, 164

№ квартиры: 37

Этаж: 1

Площадь: 97.22 кв. м.


Стоимость м2: -

Стоимость: -

Действительно на: 26.04.2025

Расположение на этаже

Расположение на генплане

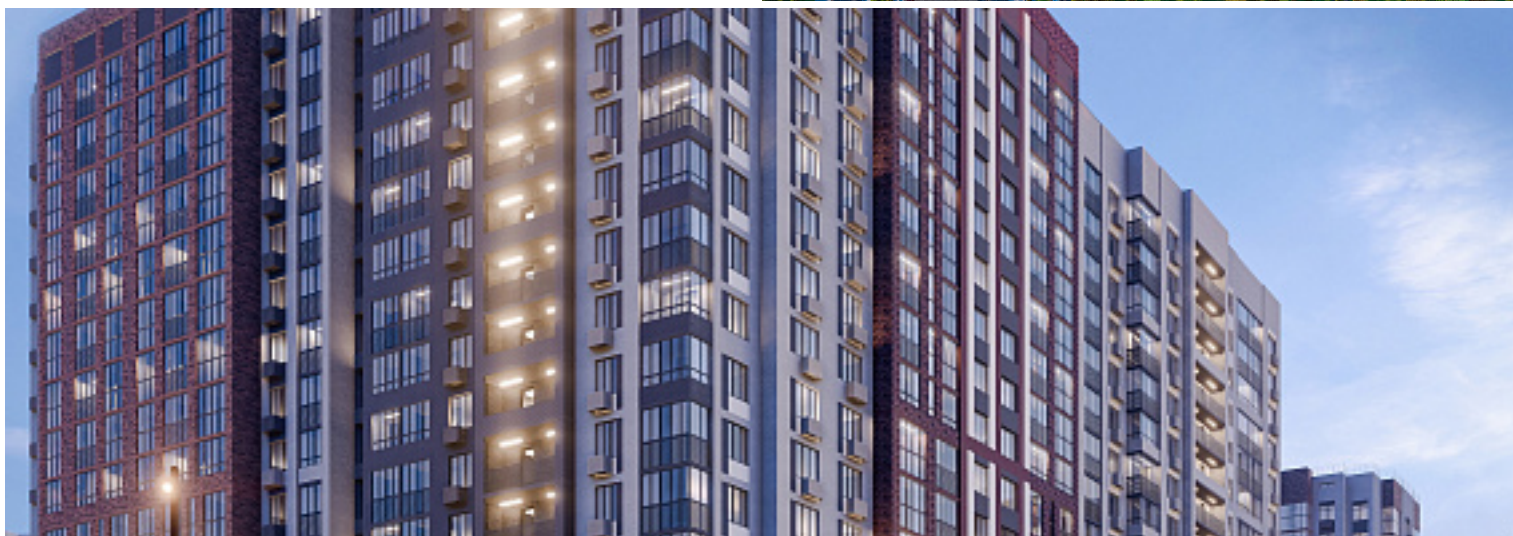

развитие



RZV.RU



+7 (473) 260-22-00



Офис продаж:

Воронеж, ул. 45 Стрелковой Дивизии, 110 ,
остановка «Клиническая»