



АВИАПАРК
жилой комплекс

Подъезд 6

3-комнатная
квартира

<https://rzv.ru/choice-flat/flat-6911022/>

г. Воронеж, г. Воронеж, ул. Острогжская, 164

№ квартиры: 15

Этаж: 3

Площадь: 64.25 кв. м.

Стоимость м2: 112 500

Стоимость: 7 228 125


Действительно на: 10.05.2025



Расположение на этаже



Расположение на генплане

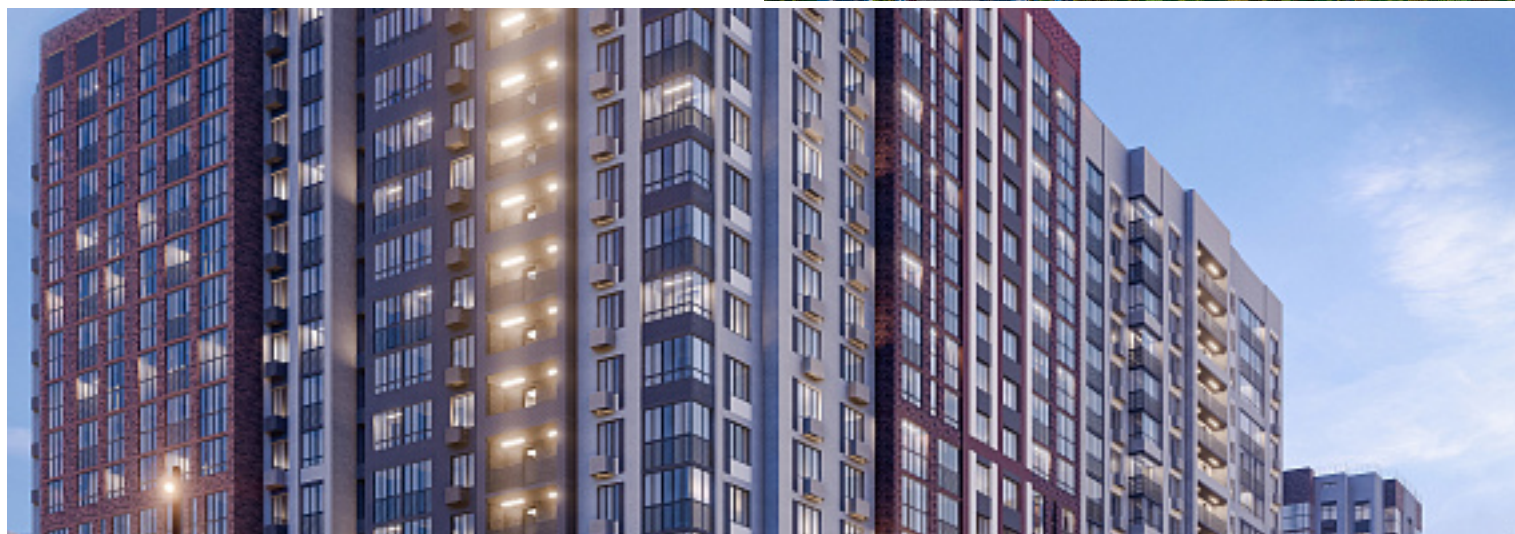

развитие

RZV.RU

+7 (473) 260-22-00

Офис продаж:
Воронеж, ул. 45 Стрелковой Дивизии, 110 ,
остановка «Клиническая»