

<https://rzv.ru/choice-flat/flat-6942762/>

г. Самара,


№ квартиры: 31

Этаж: 5

Площадь: 44.72 кв. м.


Стоимость м2: 162 150

Стоимость: 7 251 348

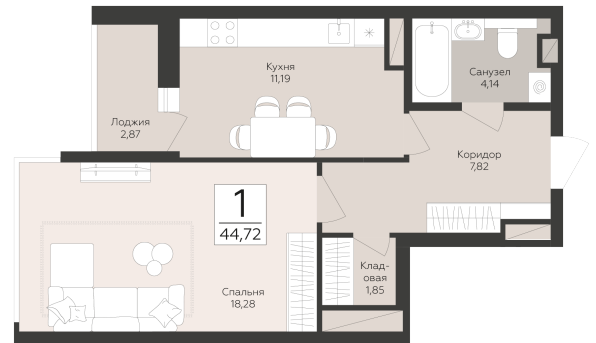


Действительно на: 01.02.2026

Расположение на этаже

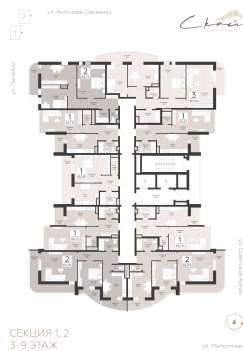

Расположение на генплане

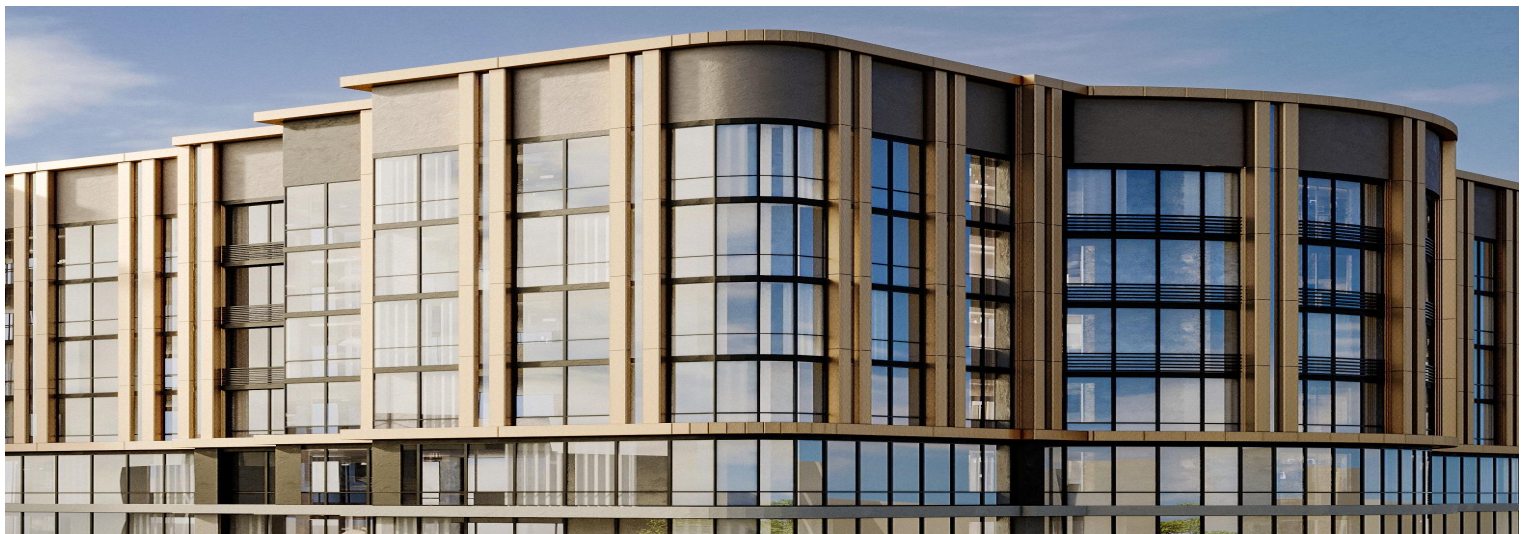

развитие



RZV.RU



+7 (846) 233-56-93



Офис продаж:

г. Самара, ул. Некрасовская, 82