

РЕЗИДЕНЦИИ ВОРОНЦОВА

Подъезд 1

1-комнатная
квартира

<https://rzv.ru/choice-flat/flat-6955705/>

г. Москва, Москва, переулок Обуха, д. 3


№ квартиры: 4

Этаж: 2

Площадь: 82.17 кв. м.

Стоимость м2: 1 650 723

Стоимость: 135 639 909

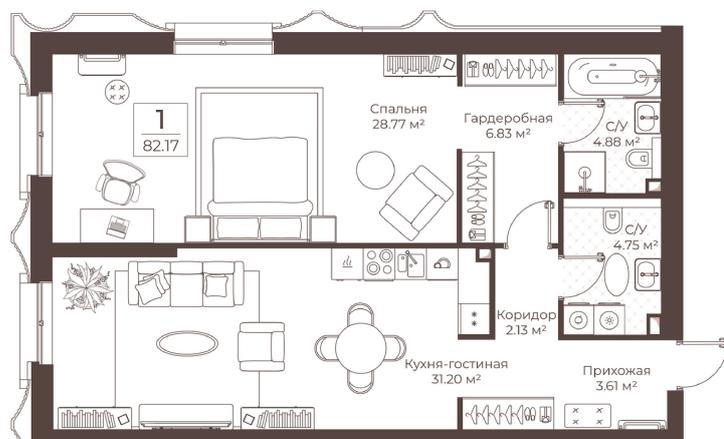


Действительно на: 27.04.2026

Расположение на этаже



Расположение на генплане

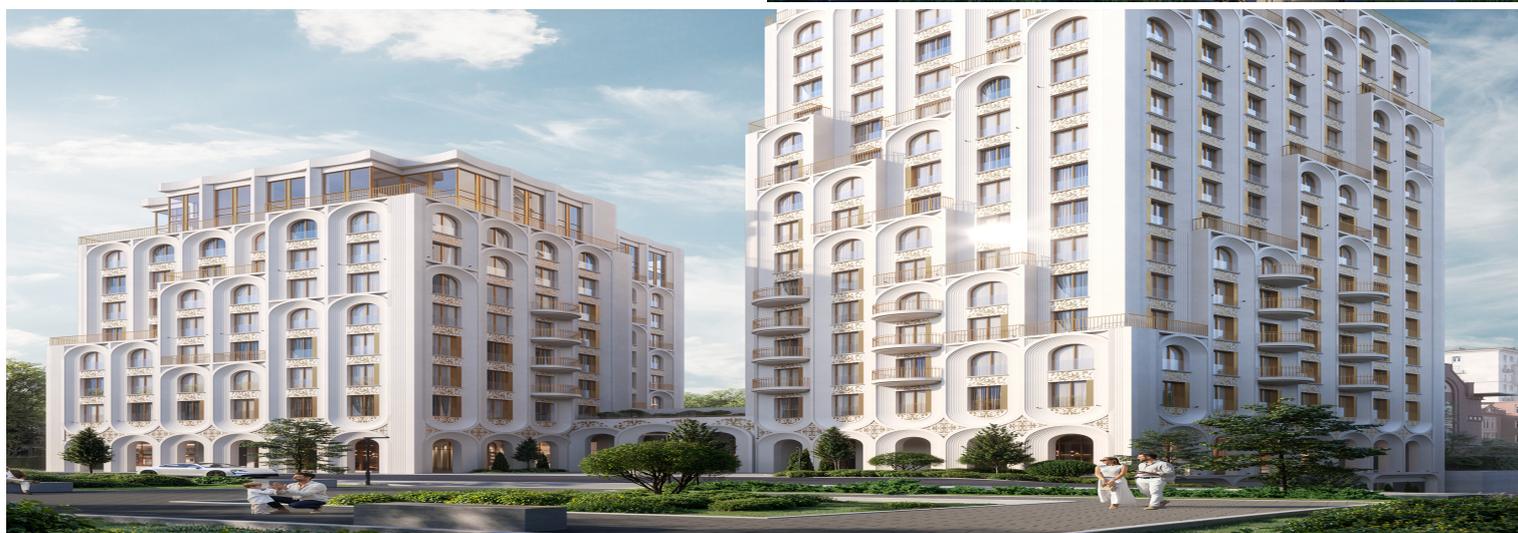

развитие

RZV.RU

+7 (499) 350-00-12



Офис продаж:

г. Москва, ул. Новокузнецкая 29, стр. 1