

РЕЗИДЕНЦИИ ВОРОНЦОВА

Подъезд 2

1-комнатная
квартира

<https://rzv.ru/choice-flat/flat-6955716/>

г. Москва, Москва, переулок Обуха, д. 3

№ квартиры: 51


Этаж: 3

Площадь: 68.41 кв. м.

Стоимость м2: 1 671 497

Стоимость: 114 347 110


Действительно на: 27.04.2026

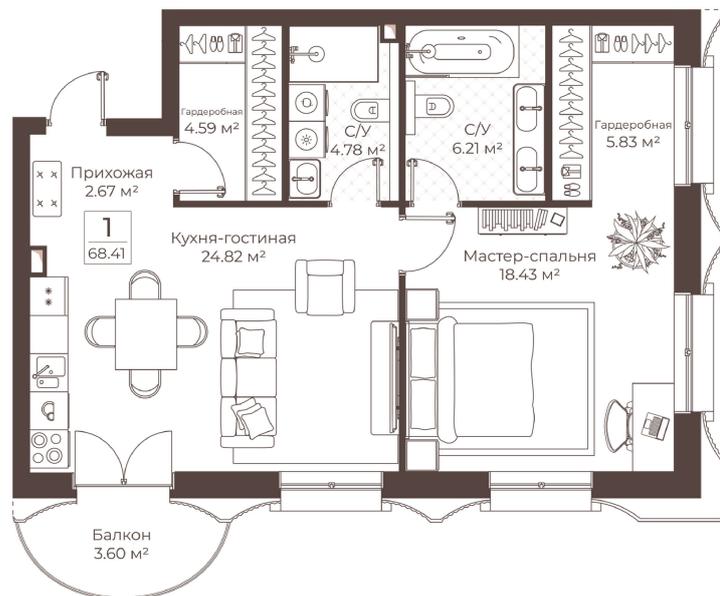

Расположение на этаже



Расположение на генплане

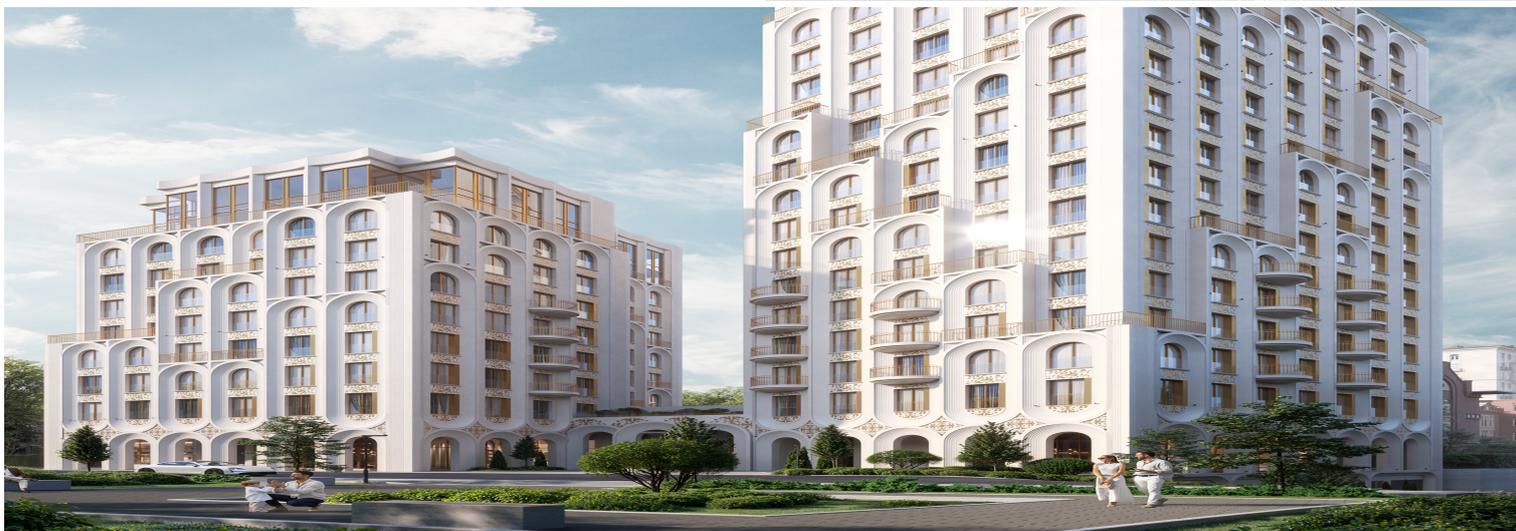

развитие

RZV.RU

+7 (499) 350-00-12

Офис продаж:
г. Москва, ул. Новокузнецкая 29, стр. 1