

# РЕЗИДЕНЦИИ ВОРОНЦОВА

Подъезд 1

2-комнатная  
квартира

<https://rzv.ru/choice-flat/flat-6955725/>

г. Москва, Москва, переулок Обуха, д. 3

№ квартиры: 22


Этаж: 7

Площадь: 110.57 кв. м.

**Стоимость м2: 1 954 295**

**Стоимость: 216 086 398**


Действительно на: 27.04.2026

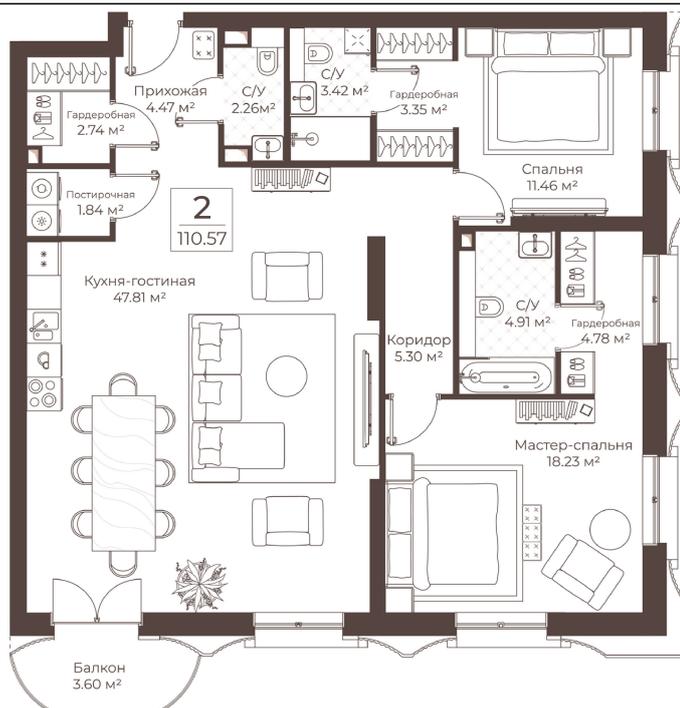

## Расположение на этаже



## Расположение на генплане

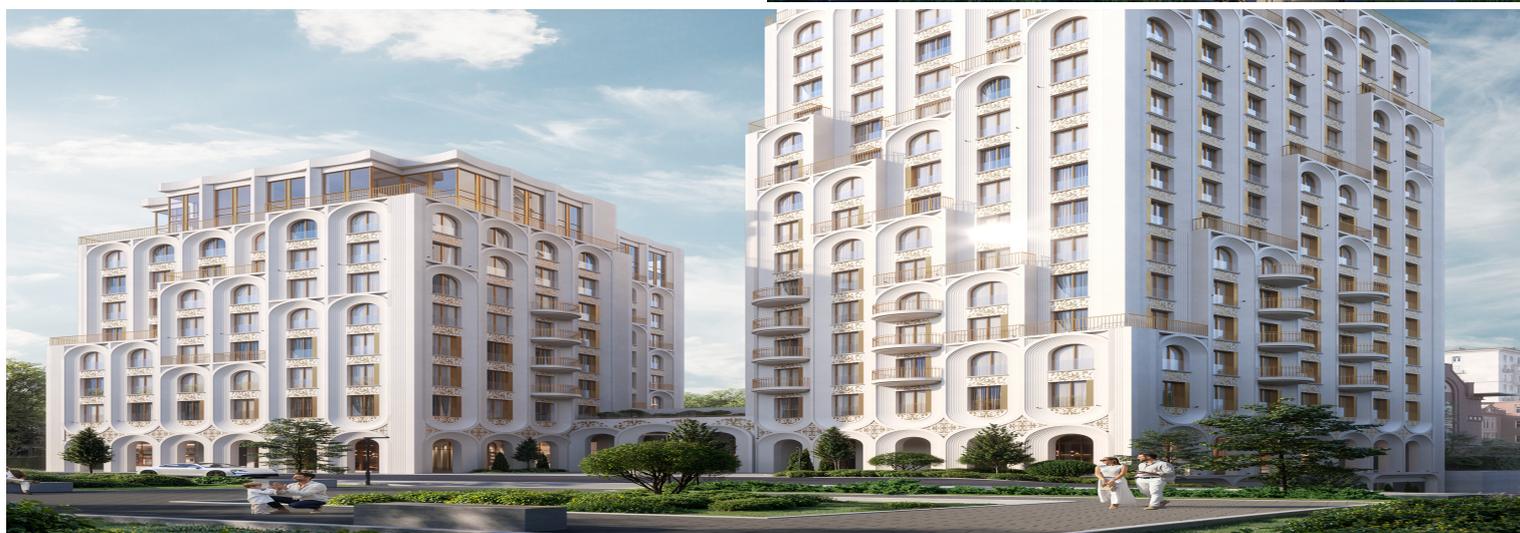

развитие

RZV.RU

+7 (499) 350-00-12

Офис продаж:  
г. Москва, ул. Новокузнецкая 29, стр. 1