

РЕЗИДЕНЦИИ ВОРОНЦОВА

Подъезд 1

2-комнатная
квартира

<https://rzv.ru/choice-flat/flat-6955730/>

г. Москва, Москва, переулок Обуха, д. 3


№ квартиры: 19

Этаж: 6

Площадь: 149.62 кв. м.

Стоимость м2: 1 958 404

Стоимость: 293 016 406

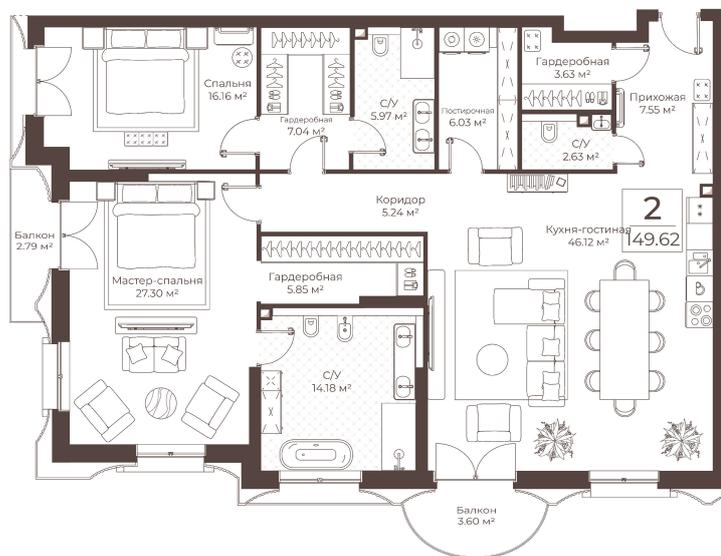


Действительно на: 27.04.2026

Расположение на этаже



Расположение на генплане

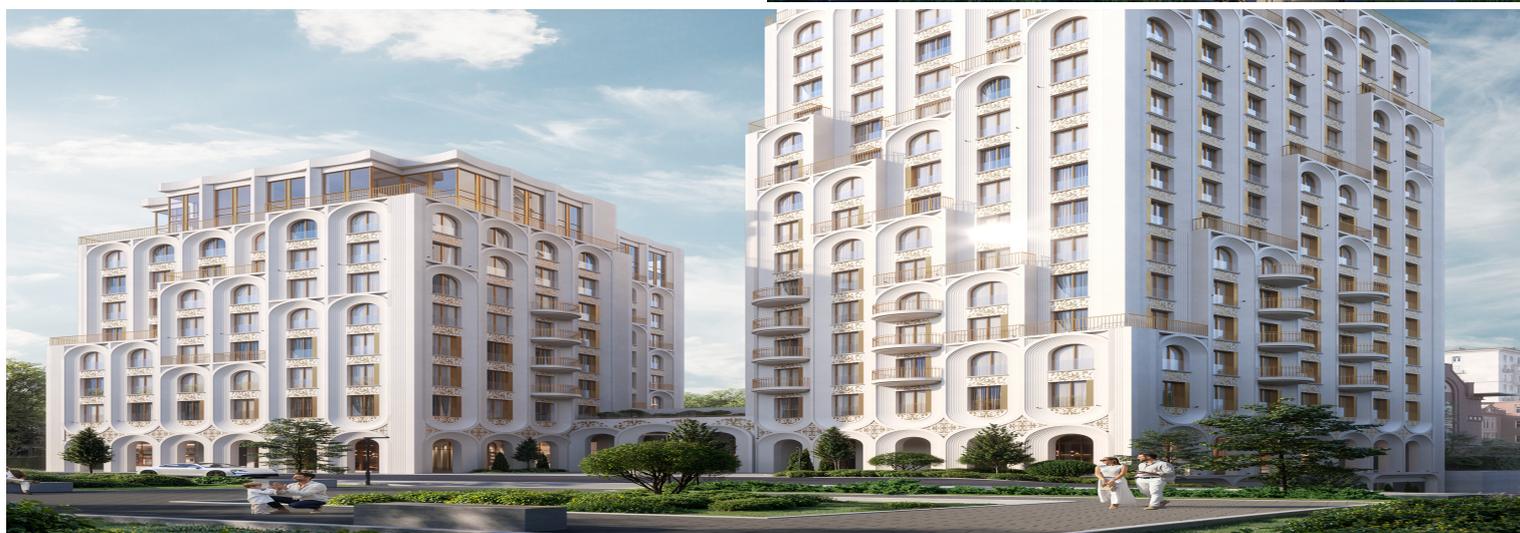

развитие

RZV.RU

+7 (499) 350-00-12

Офис продаж:
г. Москва, ул. Новокузнецкая 29, стр. 1