

РЕЗИДЕНЦИИ ВОРОНЦОВА

Подъезд 2

2-комнатная
квартира

<https://rzv.ru/choice-flat/flat-6955735/>

г. Москва, Москва, переулок Обуха, д. 3

№ квартиры: 48


Этаж: 2

Площадь: 92.16 кв. м.

Стоимость м2: 1 648 483

Стоимость: 151 924 193


Действительно на: 27.04.2026

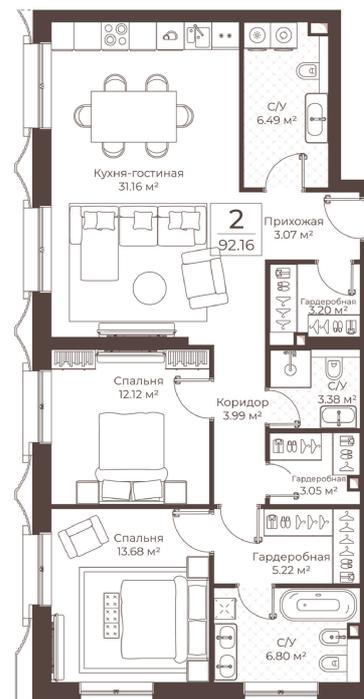

Расположение на этаже



Расположение на генплане

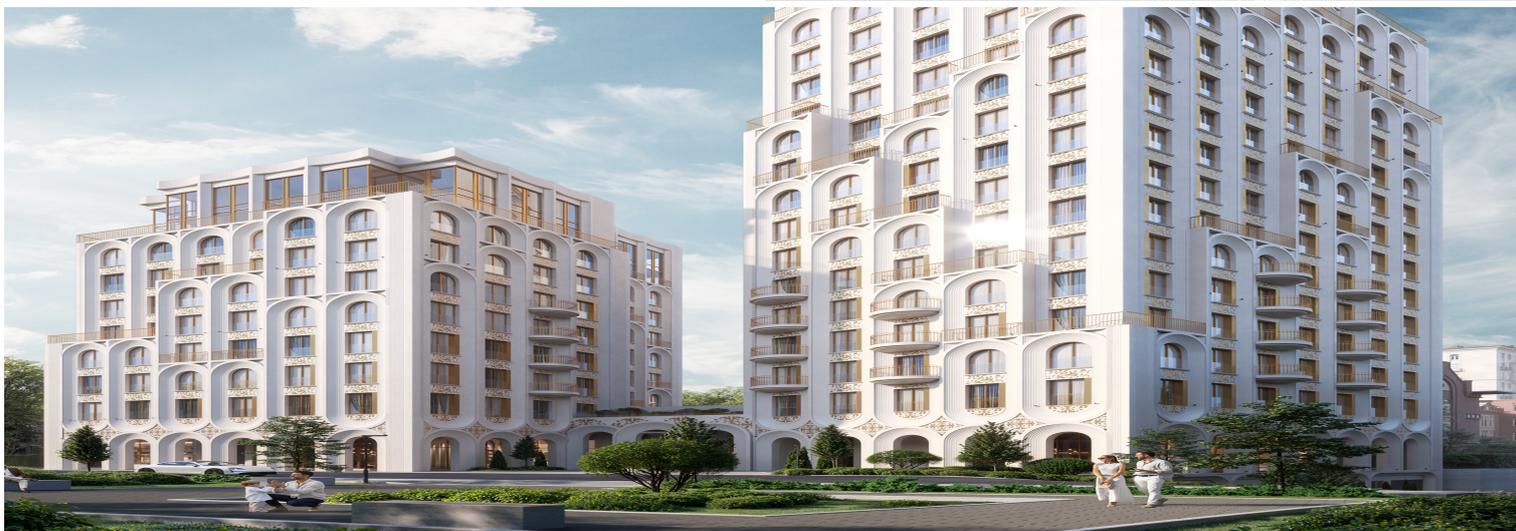

развитие

RZV.RU

+7 (499) 350-00-12



Офис продаж:

г. Москва, ул. Новокузнецкая 29, стр. 1