



**СУВОРОВ-СИТИ**  
ЖИЛОЙ КОМПЛЕКС В ТИХОМ ЦЕНТРЕ

# **СХЕМЫ РАЗМЕЩЕНИЯ КОНДИЦИОНЕРОВ**




**развитие**

# СЕКЦИЯ 1

План 1-го этажа.


Схема размещения кондиционеров.

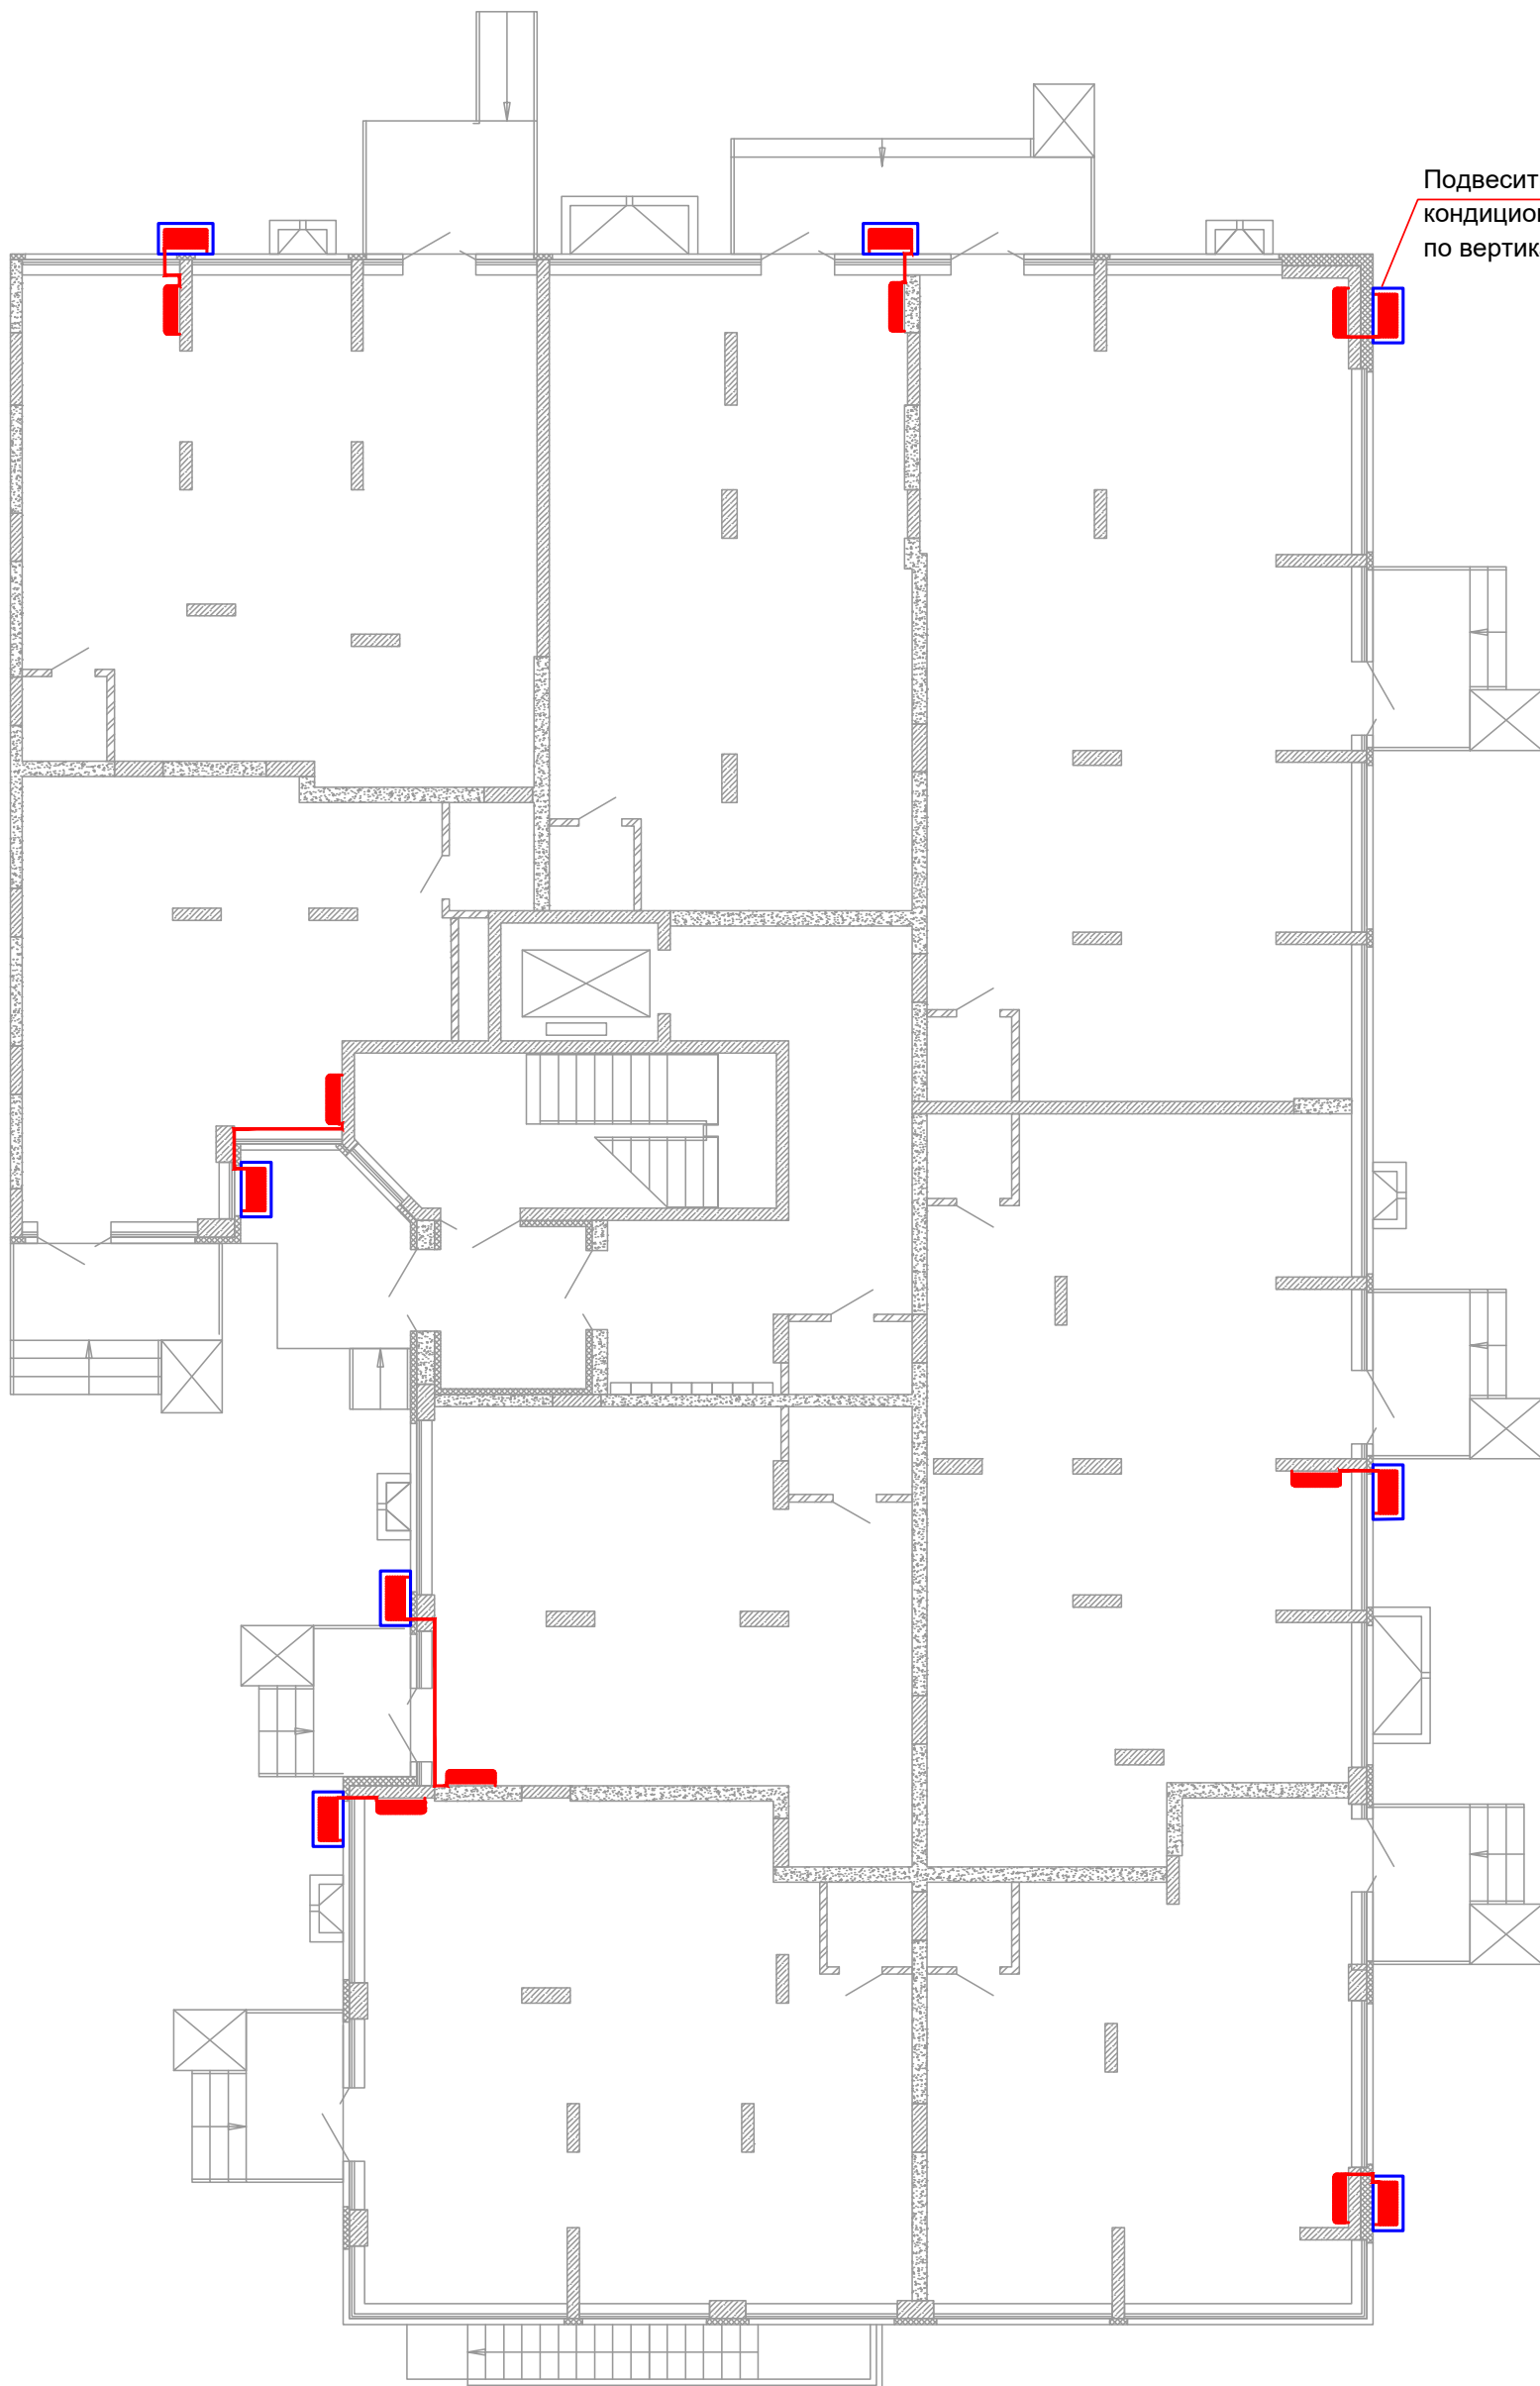

Подвесить внешние блоки кондиционеров друг под другом по вертикали с отступом 300мм

# СЕКЦИЯ 1

План типового этажа (2-9 этаж).  
Схема размещения кондиционеров.

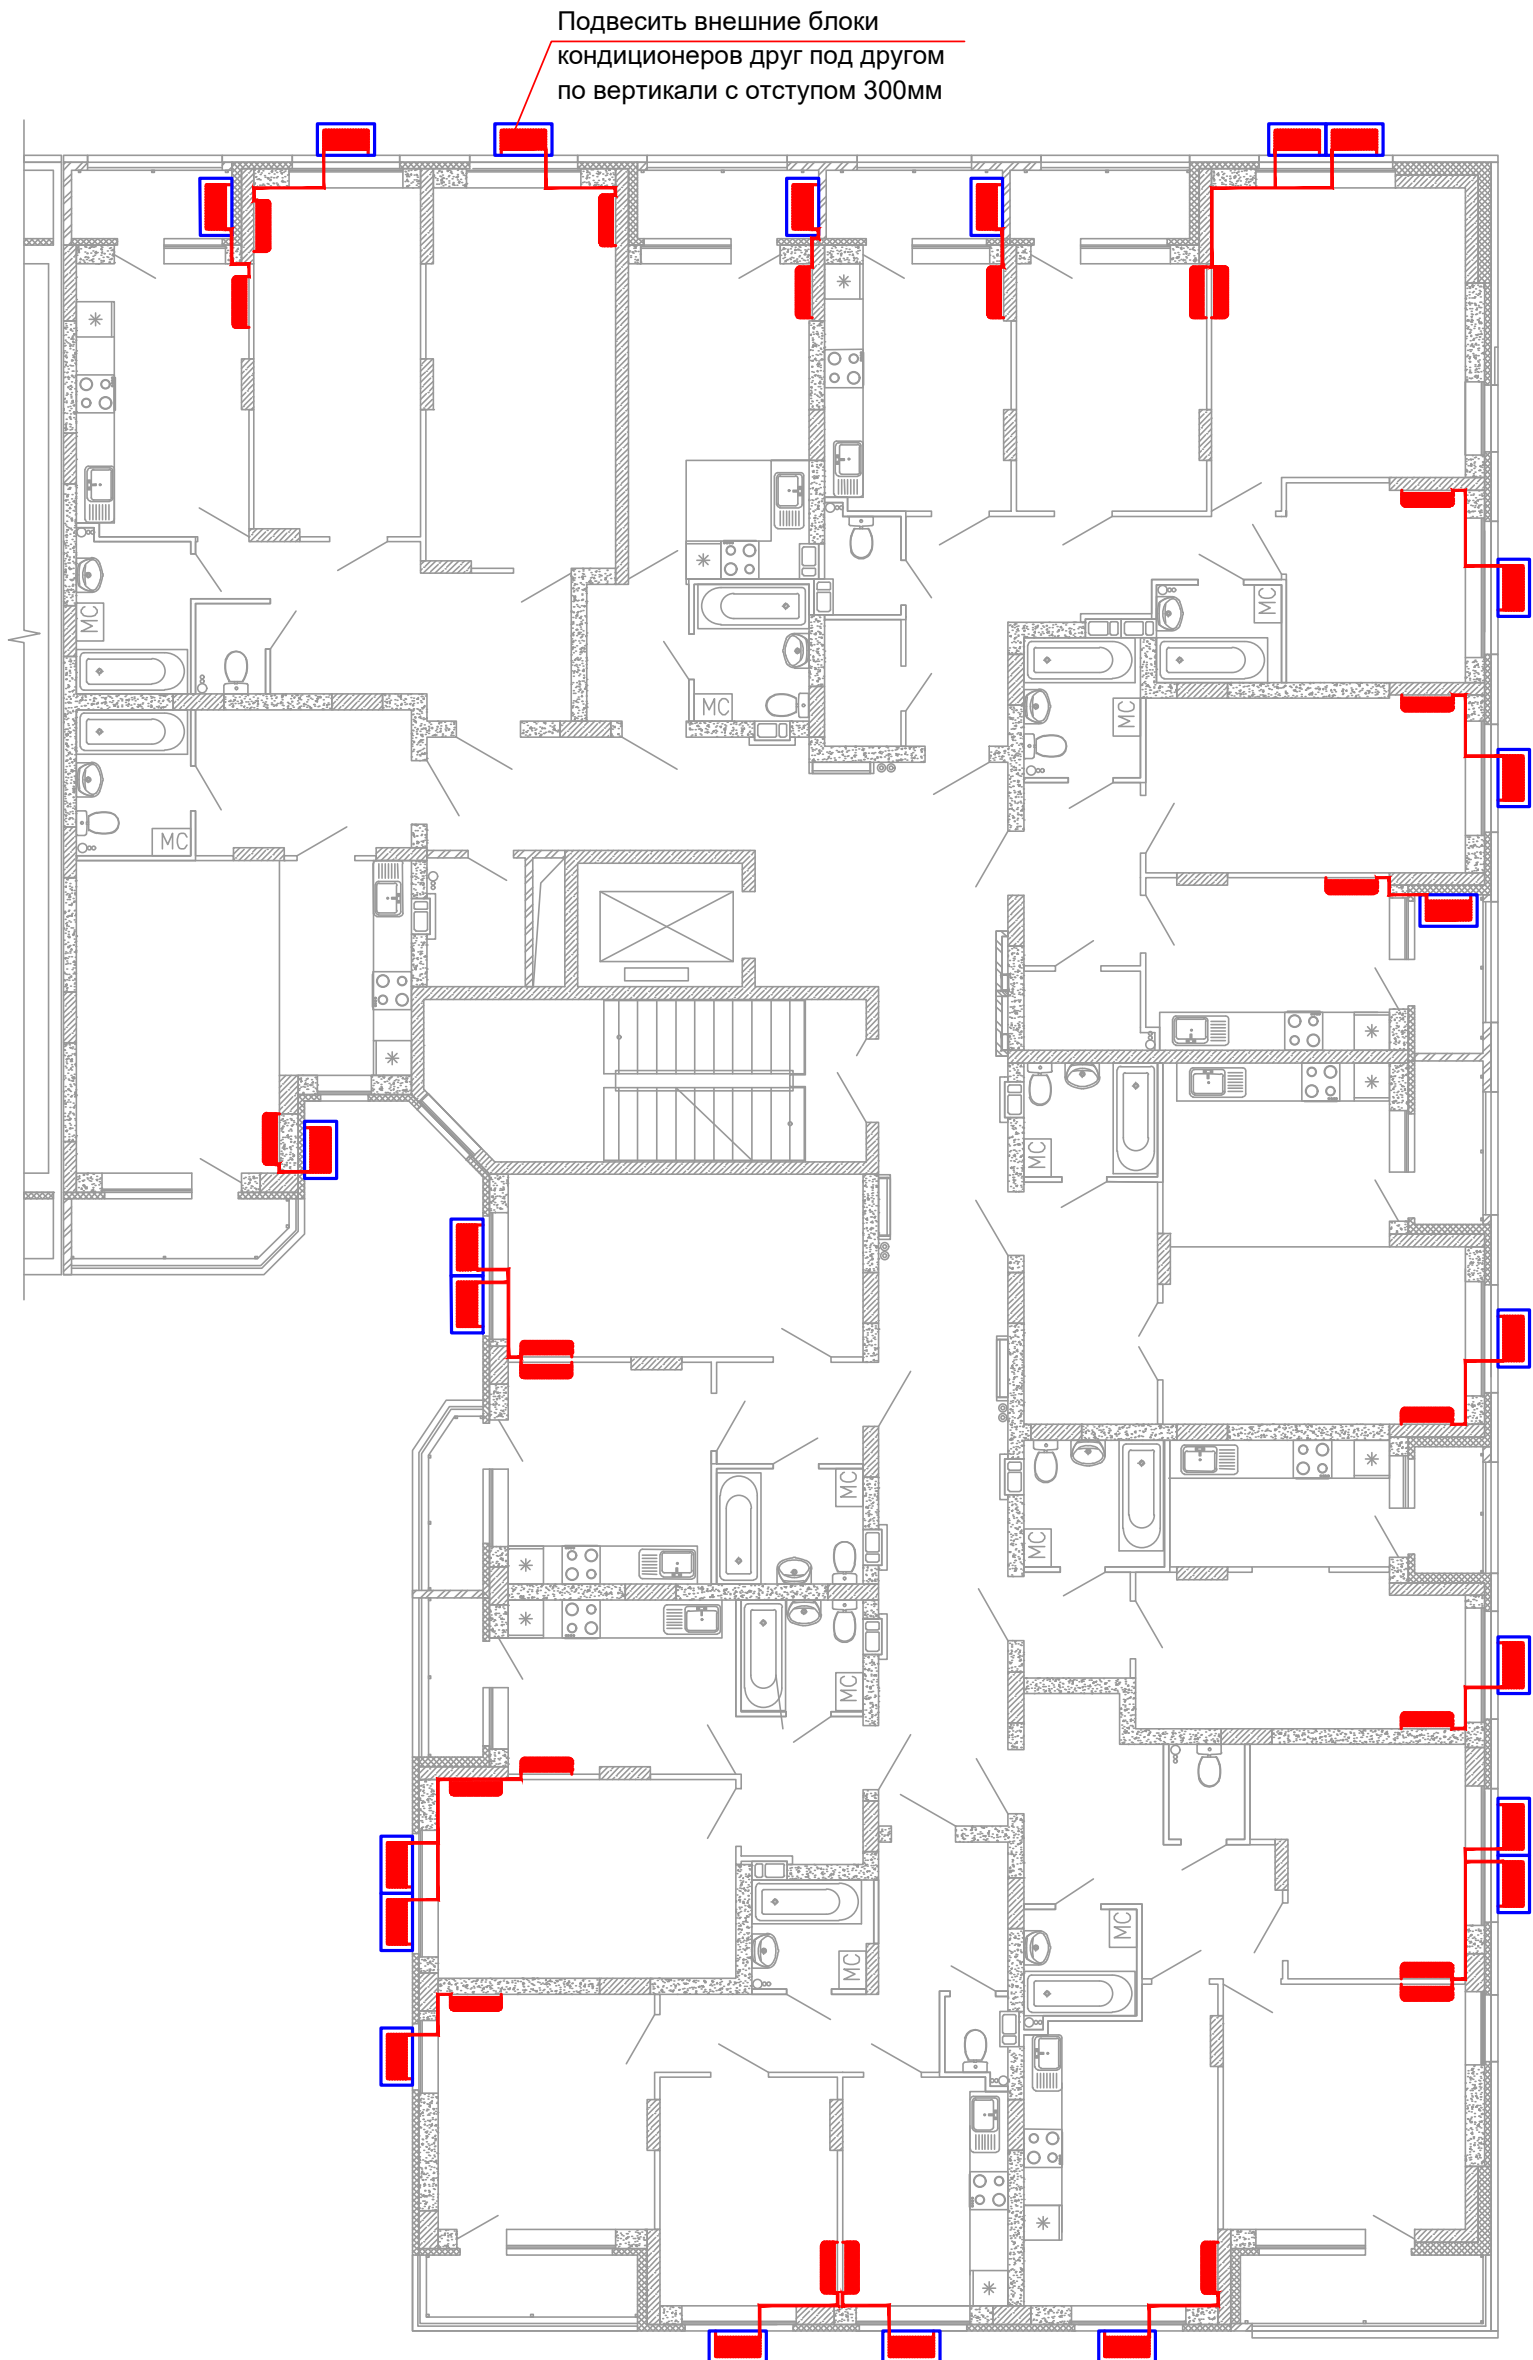

# СЕКЦИЯ 1

План 10 -го этажа.

Схема размещения кондиционеров.

