


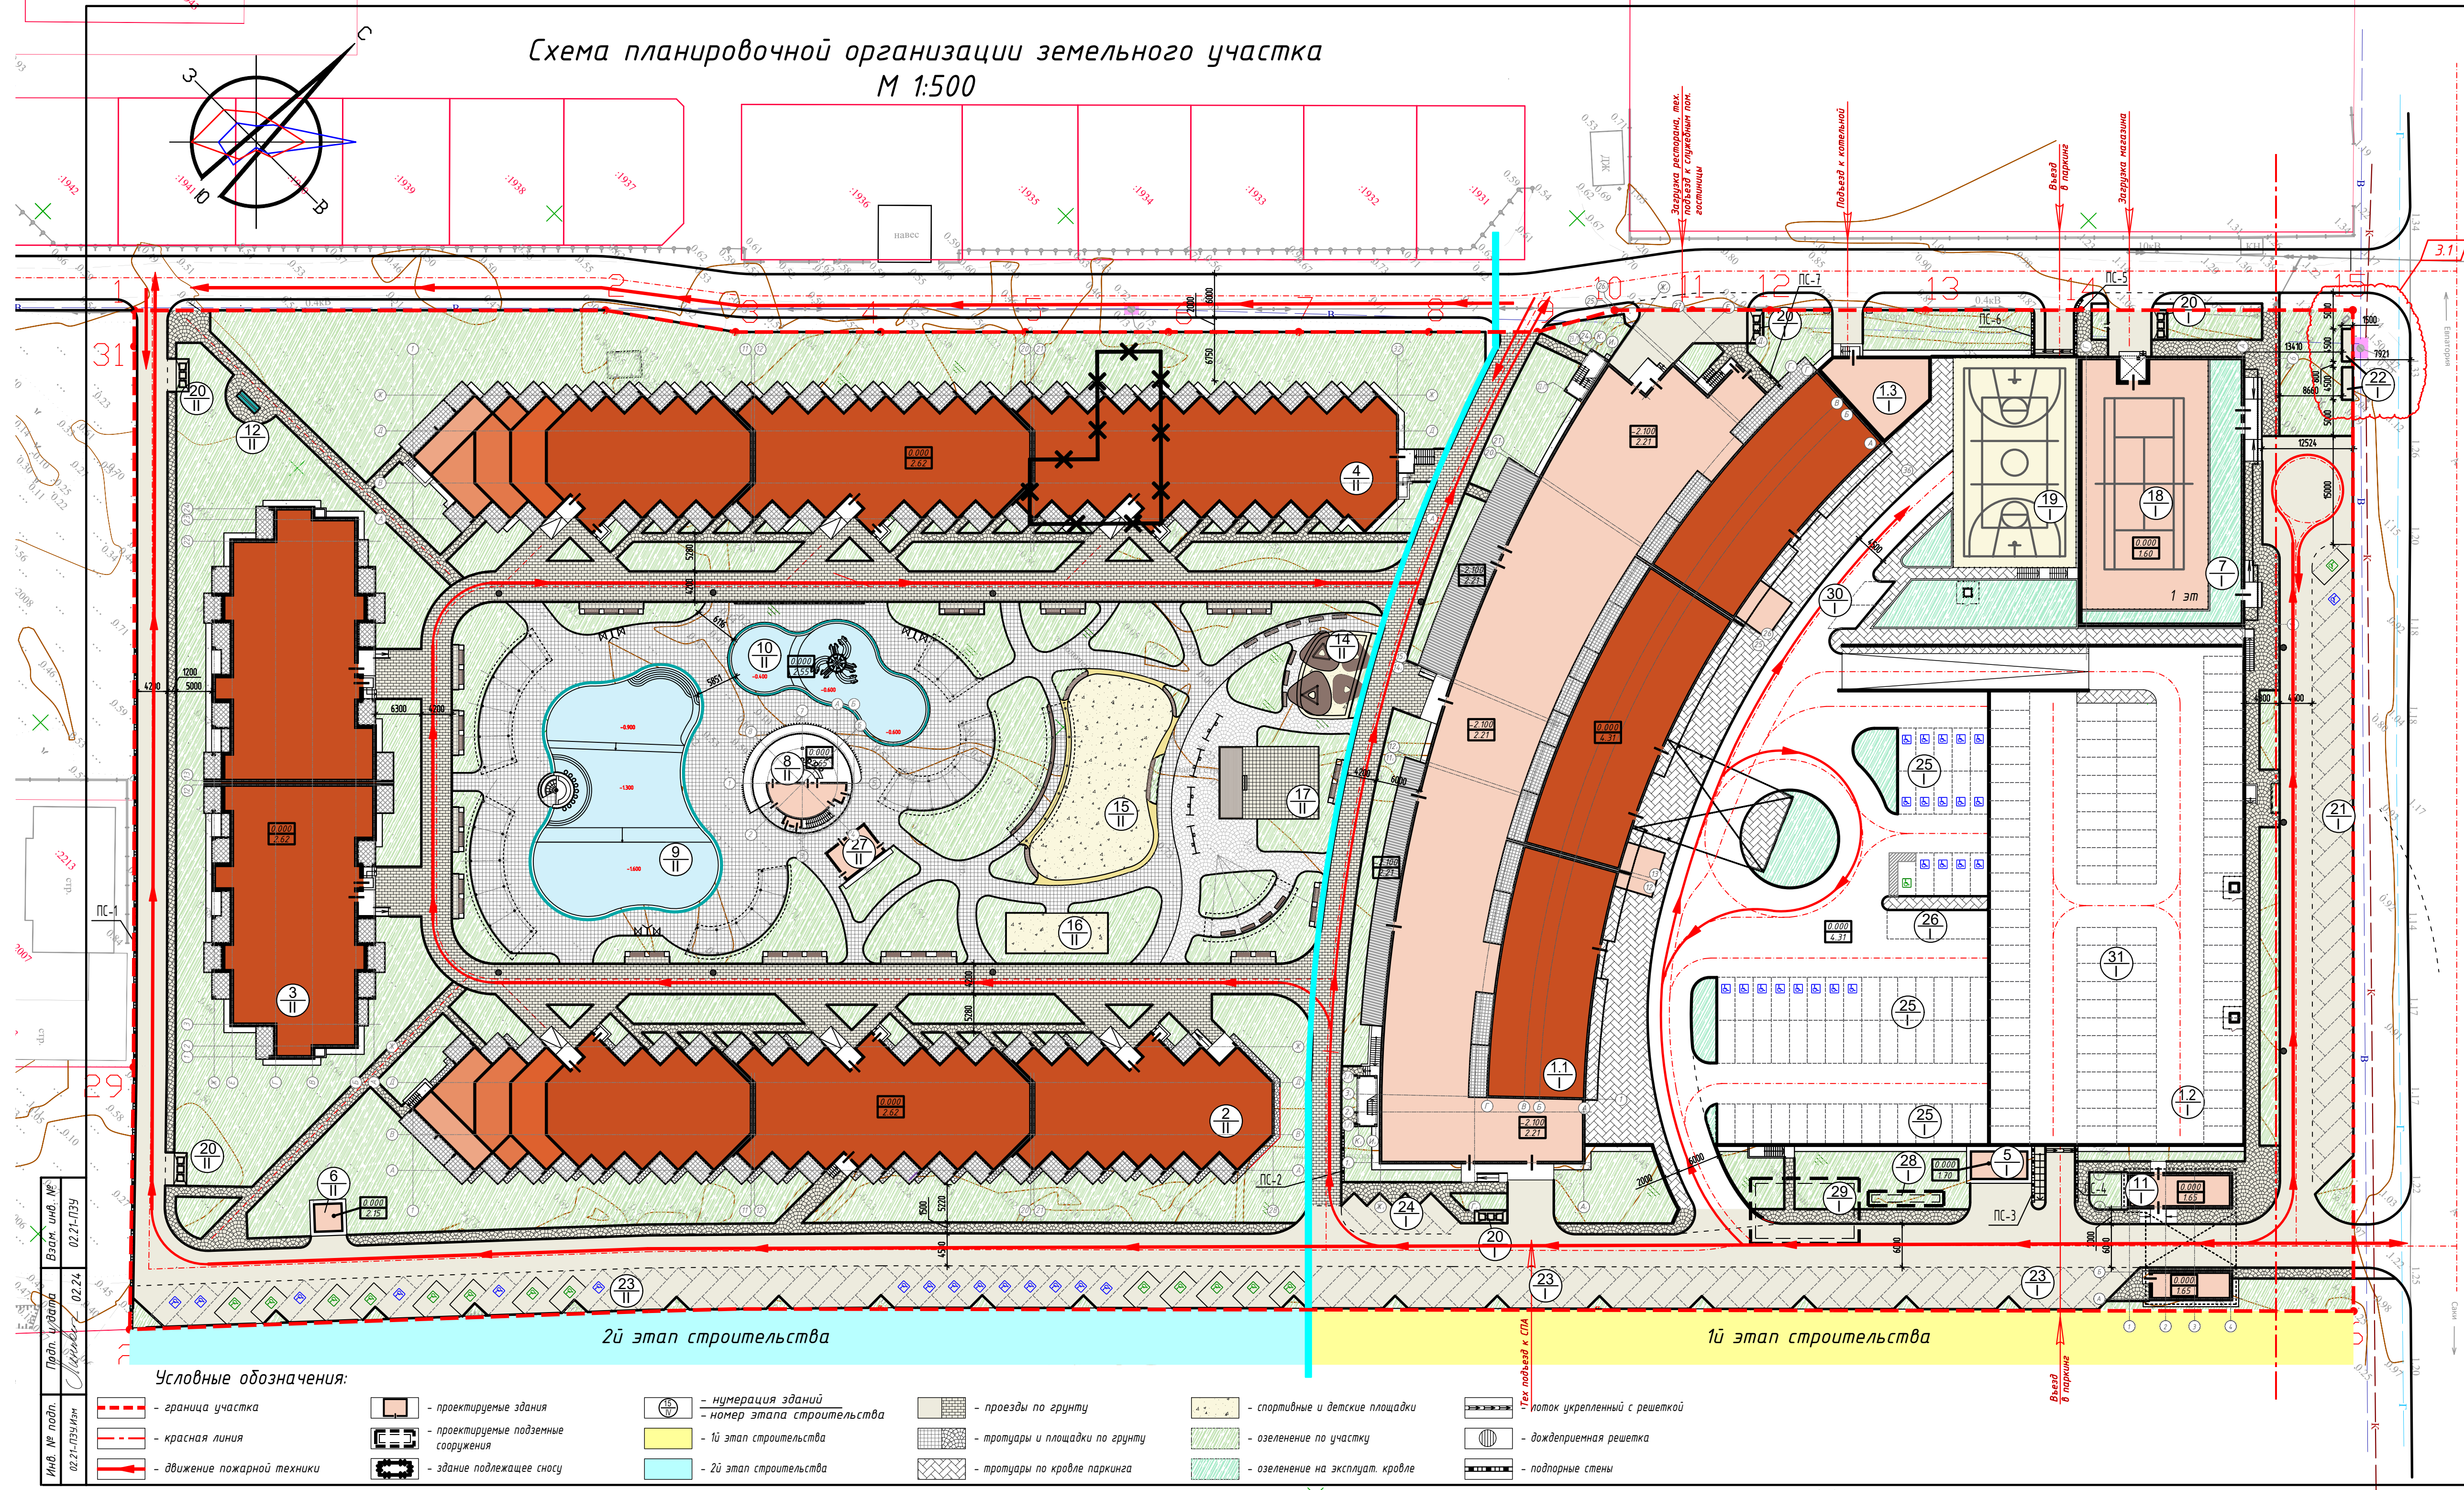

Ведомость жилых и общественных зданий и сооружений

№ по ГП	Наименование и обозначение	этажность	примеч.	Количество		Площадь, м ²				Строительный объем, м ³	
				номеров		застройки		общая, нормируемая		здания	всего
						здания	всего	здания	всего		
1	Гостиничный корпус 1	2-14	1	313	313	11 721,07	11 721,07	46 438,33	46 438,33	157 598,6	157 598,6
1.1	Блок 1-9. Гостиница	2-14	1	313	313	4 068,45	4 068,45	29 470,12	29 470,12	119 963,9	119 963,9
1.2	Блок 10. Паркинг	2	1	---	---	7 511,22	7 511,22	16 758,8	16 758,8	36 426,9	36 426,9
1.3	Блок 11. Здание ком-го обслуж.	2	1	---	---	141,4	141,4	209,41	209,41	1 207,8	1 207,8
2	Гостиничный корпус 2	8	1	324	324	2 209,84	2 209,84	19 168,68	19 168,68	54 870,7	54 870,7
3	Гостиничный корпус 3	8	1	198	198	1 642,95	1 642,95	14 787,83	14 787,83	44 891,5	44 891,5
4	Гостиничный корпус 4	8	1	334	334	2 551,6	2 551,6	22 303,75	22 303,75	63 473,5	63 473,5
5	ТП-1	---	---	---	---	32,0	32,0	---	---	---	---
6	ТП-2	---	---	---	---	16,0	16,0	---	---	---	---
7	Магазин	1	1	---	---	925,0	925,0	1 738,7	1 738,7	4 442,1	4 442,1
8	Здание обслуживания зоны СПА ГК1	1	1	---	---	230,0	230,0	405,0	405,0	1 331,85	1 331,85
9	Бассейн для взрослых	---	---	---	---	722,8	722,8	---	---	---	---
10	Детский бассейн	---	---	---	---	280,0	280,0	---	---	---	---
11	КПП-КНС	2	1	---	---	224,44	224,44	201,3	201,3	3 788,7	3 788,7
27	Летний обществен. туалет	1	1	---	---	35,0	35,0	---	---	---	---
28	ЛОС	---	---	---	---	20,8	20,8	---	---	---	---
29	Накопительная ёмкость	---	---	---	---	135,0	135,0	---	---	---	---

Баланс территории

№ п/п	Наименование	в границах участка	
		га	%
1	Площадь участка	4,2156	100
2	Площадь застройки	2,0746	49
3	Площадь мощения	1,2933	31
4	Площадь озеленения	0,8477	20

Экспликация зданий и сооружений

№ п/п	Наименование	Примечание
1	Гостиничный корпус 1	
1.1	Блок 1-9. Гостиница	I этап стр-ва
1.2	Блок 10. Паркинг	
1.3	Блок 11. Здание коммунального обслуживания	
2	Гостиничный корпус 2	II этап стр-ва
3	Гостиничный корпус 3	II этап стр-ва
4	Гостиничный корпус 4	II этап стр-ва
5	ТП-1	I этап стр-ва
6	ТП-2	II этап стр-ва
7	Магазин	I этап стр-ва
8	Здание обслуживания зоны СПА ГК1	II этап стр-ва
9	Бассейн для взрослых	II этап стр-ва
10	Детский бассейн	II этап стр-ва
11	КПП, КНС	I этап стр-ва
12	Площадка для мытья ног от песка	II этап стр-ва
14	Детская площадка для младшего возраста	II этап стр-ва
15	Детская площадка для старшего возраста	II этап стр-ва
16	Спортивная площадка	II этап стр-ва
17	Площадка-амфитеатр для детей	II этап стр-ва
18	Теннисный корт (на кровле магазина)	I этап стр-ва
19	Универсальная площадка для игр с мячом	I этап стр-ва
20	Площадки сбора ТБО	I-II этапы стр-ва
21	Парковка для магазина на 24 м-м	I этап стр-ва
22	Площадка ГРЭС	I этап стр-ва
23	Парковка комплекса на 71 м-м	I-II этапы стр-ва
24	Парковка служебных машин на 4 м-м	I этап стр-ва
25	Парковка комплекса на кровле паркинга на отм. 0.000 - 147 м-м	I этап стр-ва
26	Парковка комплекса на кровле паркинга на отм. 0.000 - для 1 автобуса	I этап стр-ва
27	Летний общественный туалет	II этап стр-ва
28	ЛОС (ливневая канализация)	I этап стр-ва
29	Накопительная ёмкость	I этап стр-ва
30	Парковка комплекса на кровле паркинга на отм. 0.000 - на 2 электрокара	I этап стр-ва
31	Парковка комплекса на кровле паркинга на отм. 3.030 - на 96 м-м	I этап стр-ва

02.21-ПЗУ.Изм					
Гостиничный комплекс апартментного типа по адресу: Республика Крым, Сакский муниципальный район, Лесновское сельское поселение, в районе пансионата "Прибрежный" КН э/у 90:11:130701:2515					
3	3.3	Изм.	3-25	02.25	Дата
Изм.	Копия	Лист	№ док.	Подпись	Дата
Нач. группы					
ГИП	Линкович				
ГАП	Селиванов				
Разработал	Линкович				
Проверил					
Схема планировочной организации земельного участка М 1:500				Стадия	Лист
				П	3
				ООО "АКБ" АТРИУМ Симферополь	