


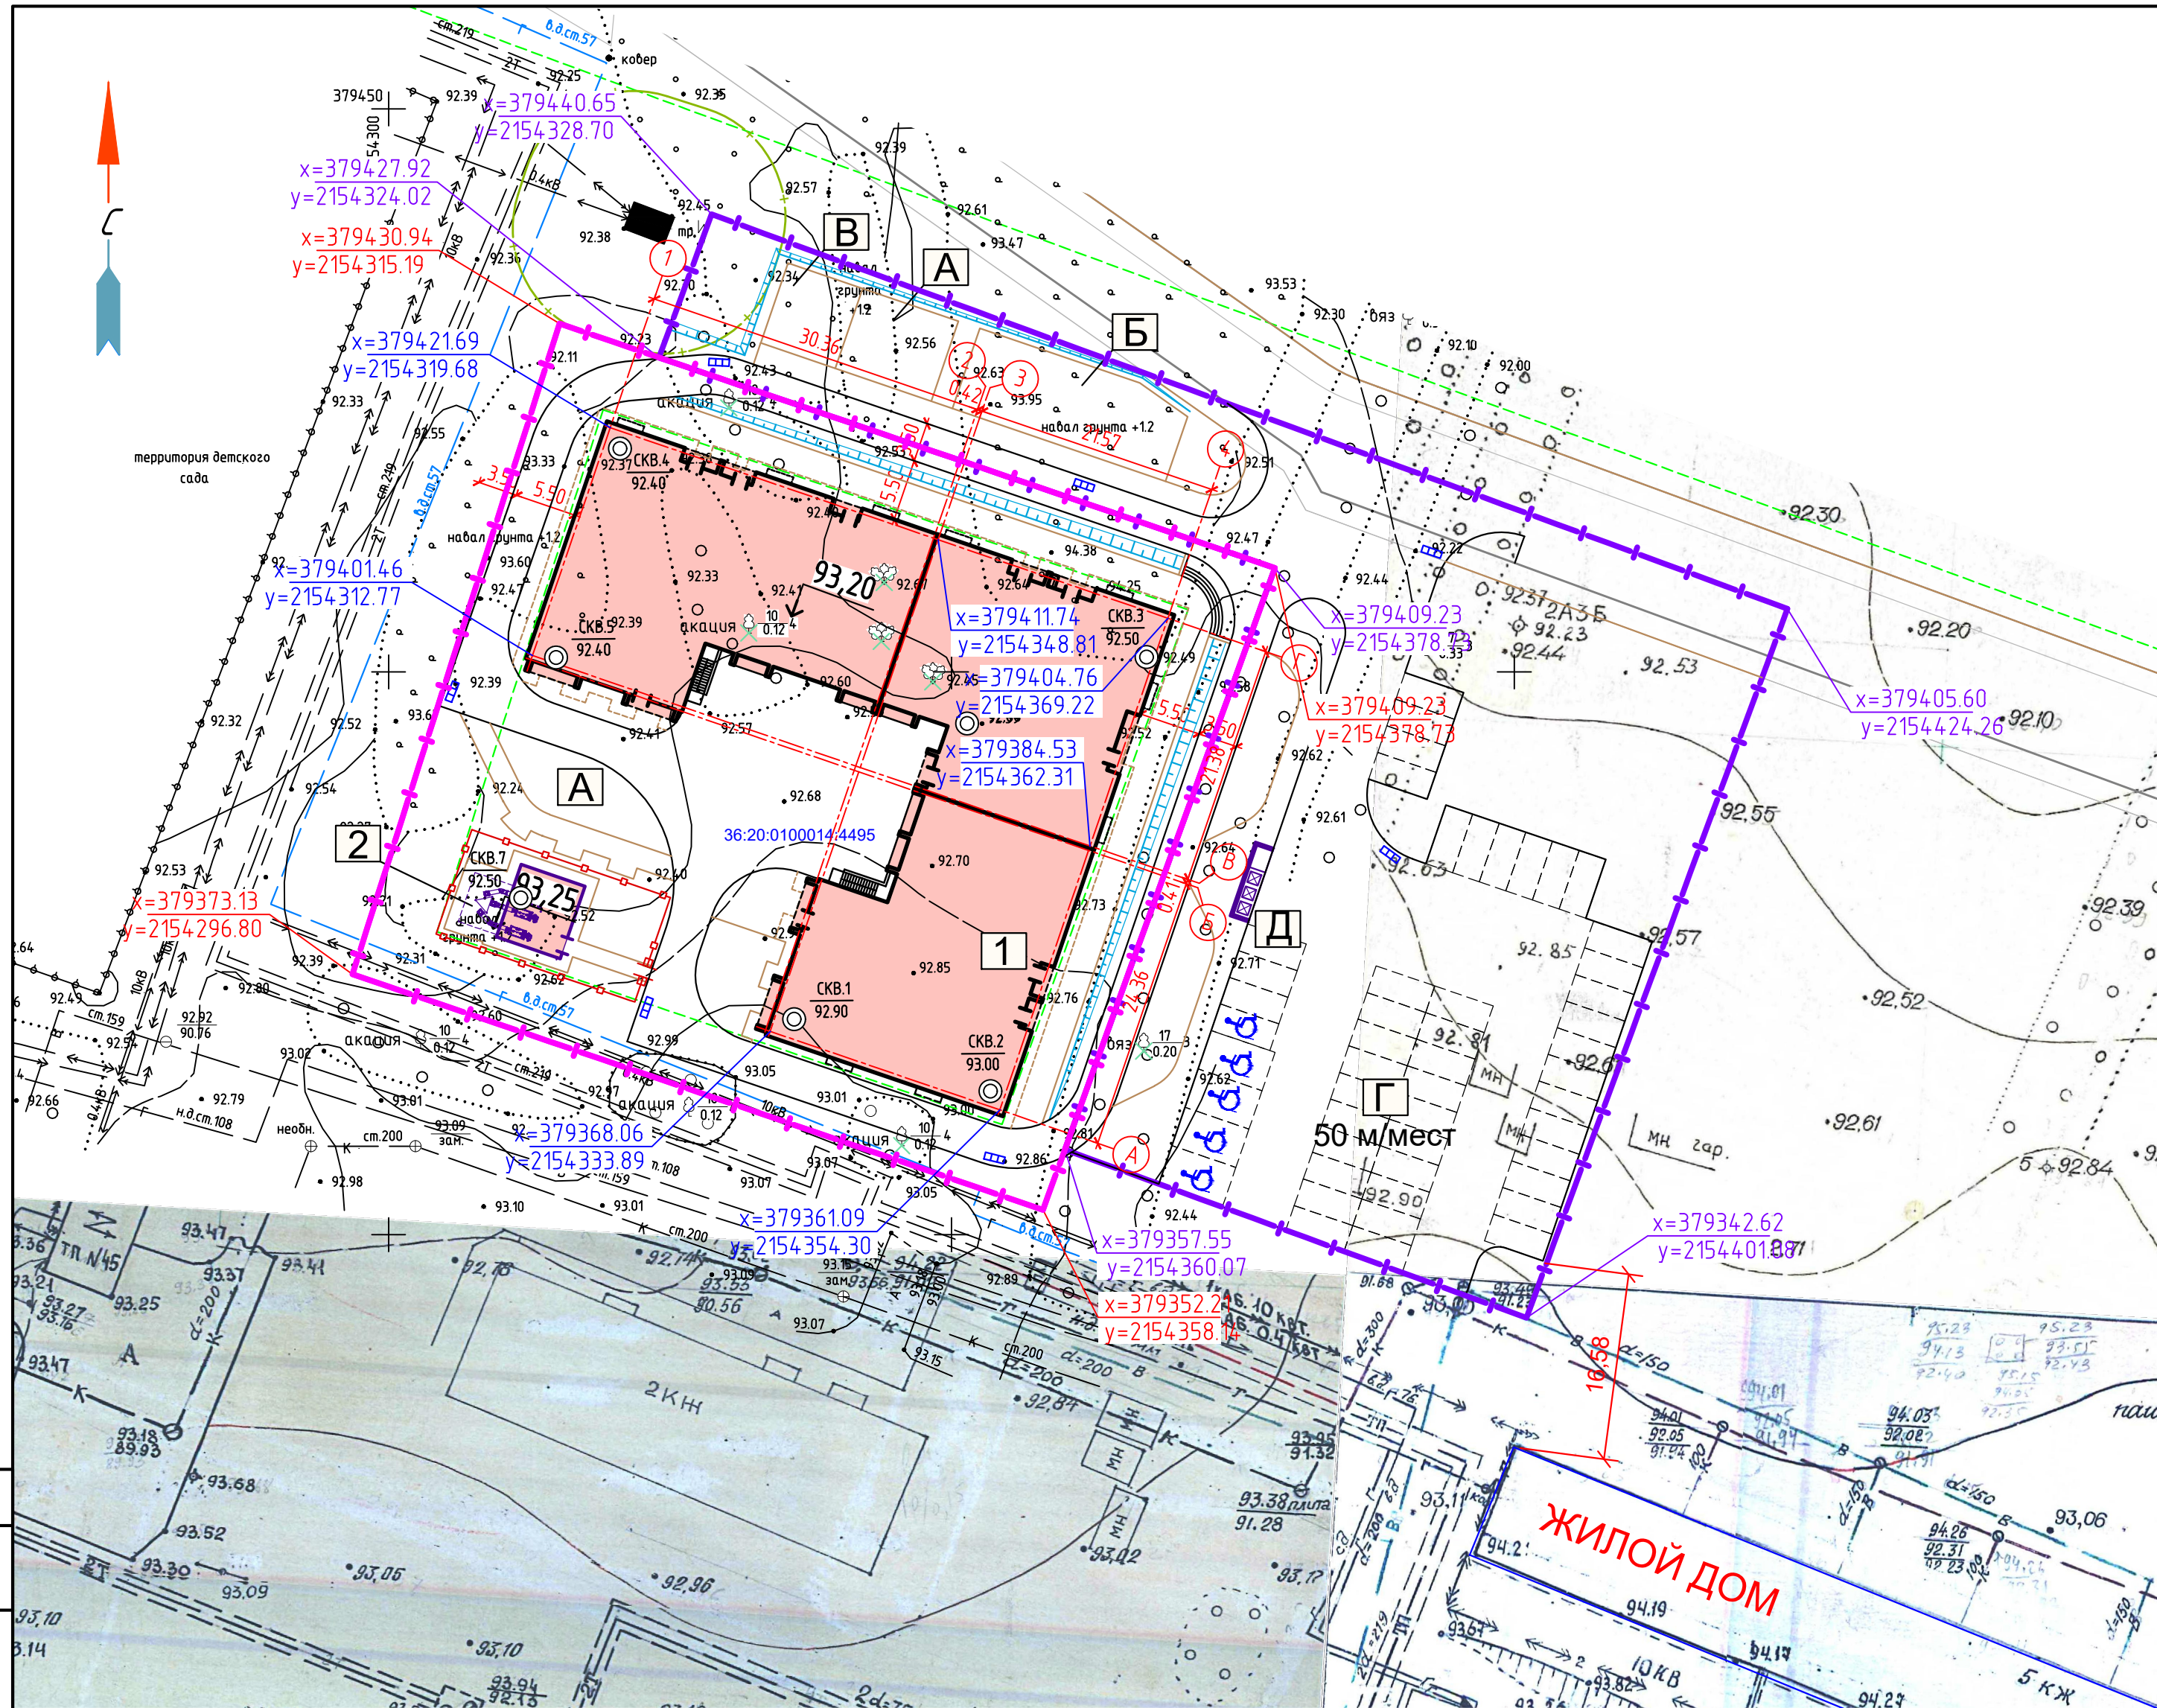

Ведомость жилых и общественных зданий и сооружений






Cк8.13
 158.45

Граница отвода земельного участка
по градостроительному плану

Граница участка под благоустройством

Линия разрешенного строительства

Здания проектируемые

Буровая скважина, ее номер
Абсолютная отметка устья

Условные обозначения

Ведомость графической части раздела 2
"Схема планировочной организации земельного участка"

Экспликация зданий и сооружений

Ведомость элементов благоустройства

Технико-экономические показатели

1. Проектная документация многоквартирного жилого дома, разработана на основании градостроительного плана земельного участка, инженерно-геодезических изысканий, инженерно-геологических изысканий, инженерно-экологических изысканий.
2. За условную отметку 0,000, соответствующую абсолютной отметке 93,20, принят уровень чистого пола первого этажа жилого дома.
3. Кадастровый номер: 36:20:0100014:4-495.
4. Система координат-МСК 36.
5. Система высот-Балтийская.
6. Во избежание несчастных случаев и повреждения подземных коммуникаций перед началом производства земляных работ вызвать на площадку представителей всех соответствующих организаций для одностороннего трасс коммуникаций и их защиты.
7. Проектная документация разработана в соответствии с заданием на проектирование, выданными техническими условиями, требованиями действующих технических регламентов, стандартов.
8. Горизонтальная привязка проектируемых зданий, сооружений дана в геодезических координатах.
9. Все размеры даны в метрах.