


ВЕДОМОСТЬ ЖИЛЫХ И ОБЩЕСТВЕННЫХ ЗДАНИЙ И СООРУЖЕНИЙ

Номер на плане	Наименование и обозначение	Этажность	Площадь, м <sup>2</sup>	
			застройки	всего
1	Многоквартирный жилой дом			
	Секция 1	21	720.51	720.51
	Секция 2	21	914.78	914.78
	Секция 3	21	94.141	94.141
	Секция 4	21	787.63	787.63
	Трансформаторная подстанция	1		37.40
	ГРПШ	1		2.00
	Итого:		3364.33	3403.73

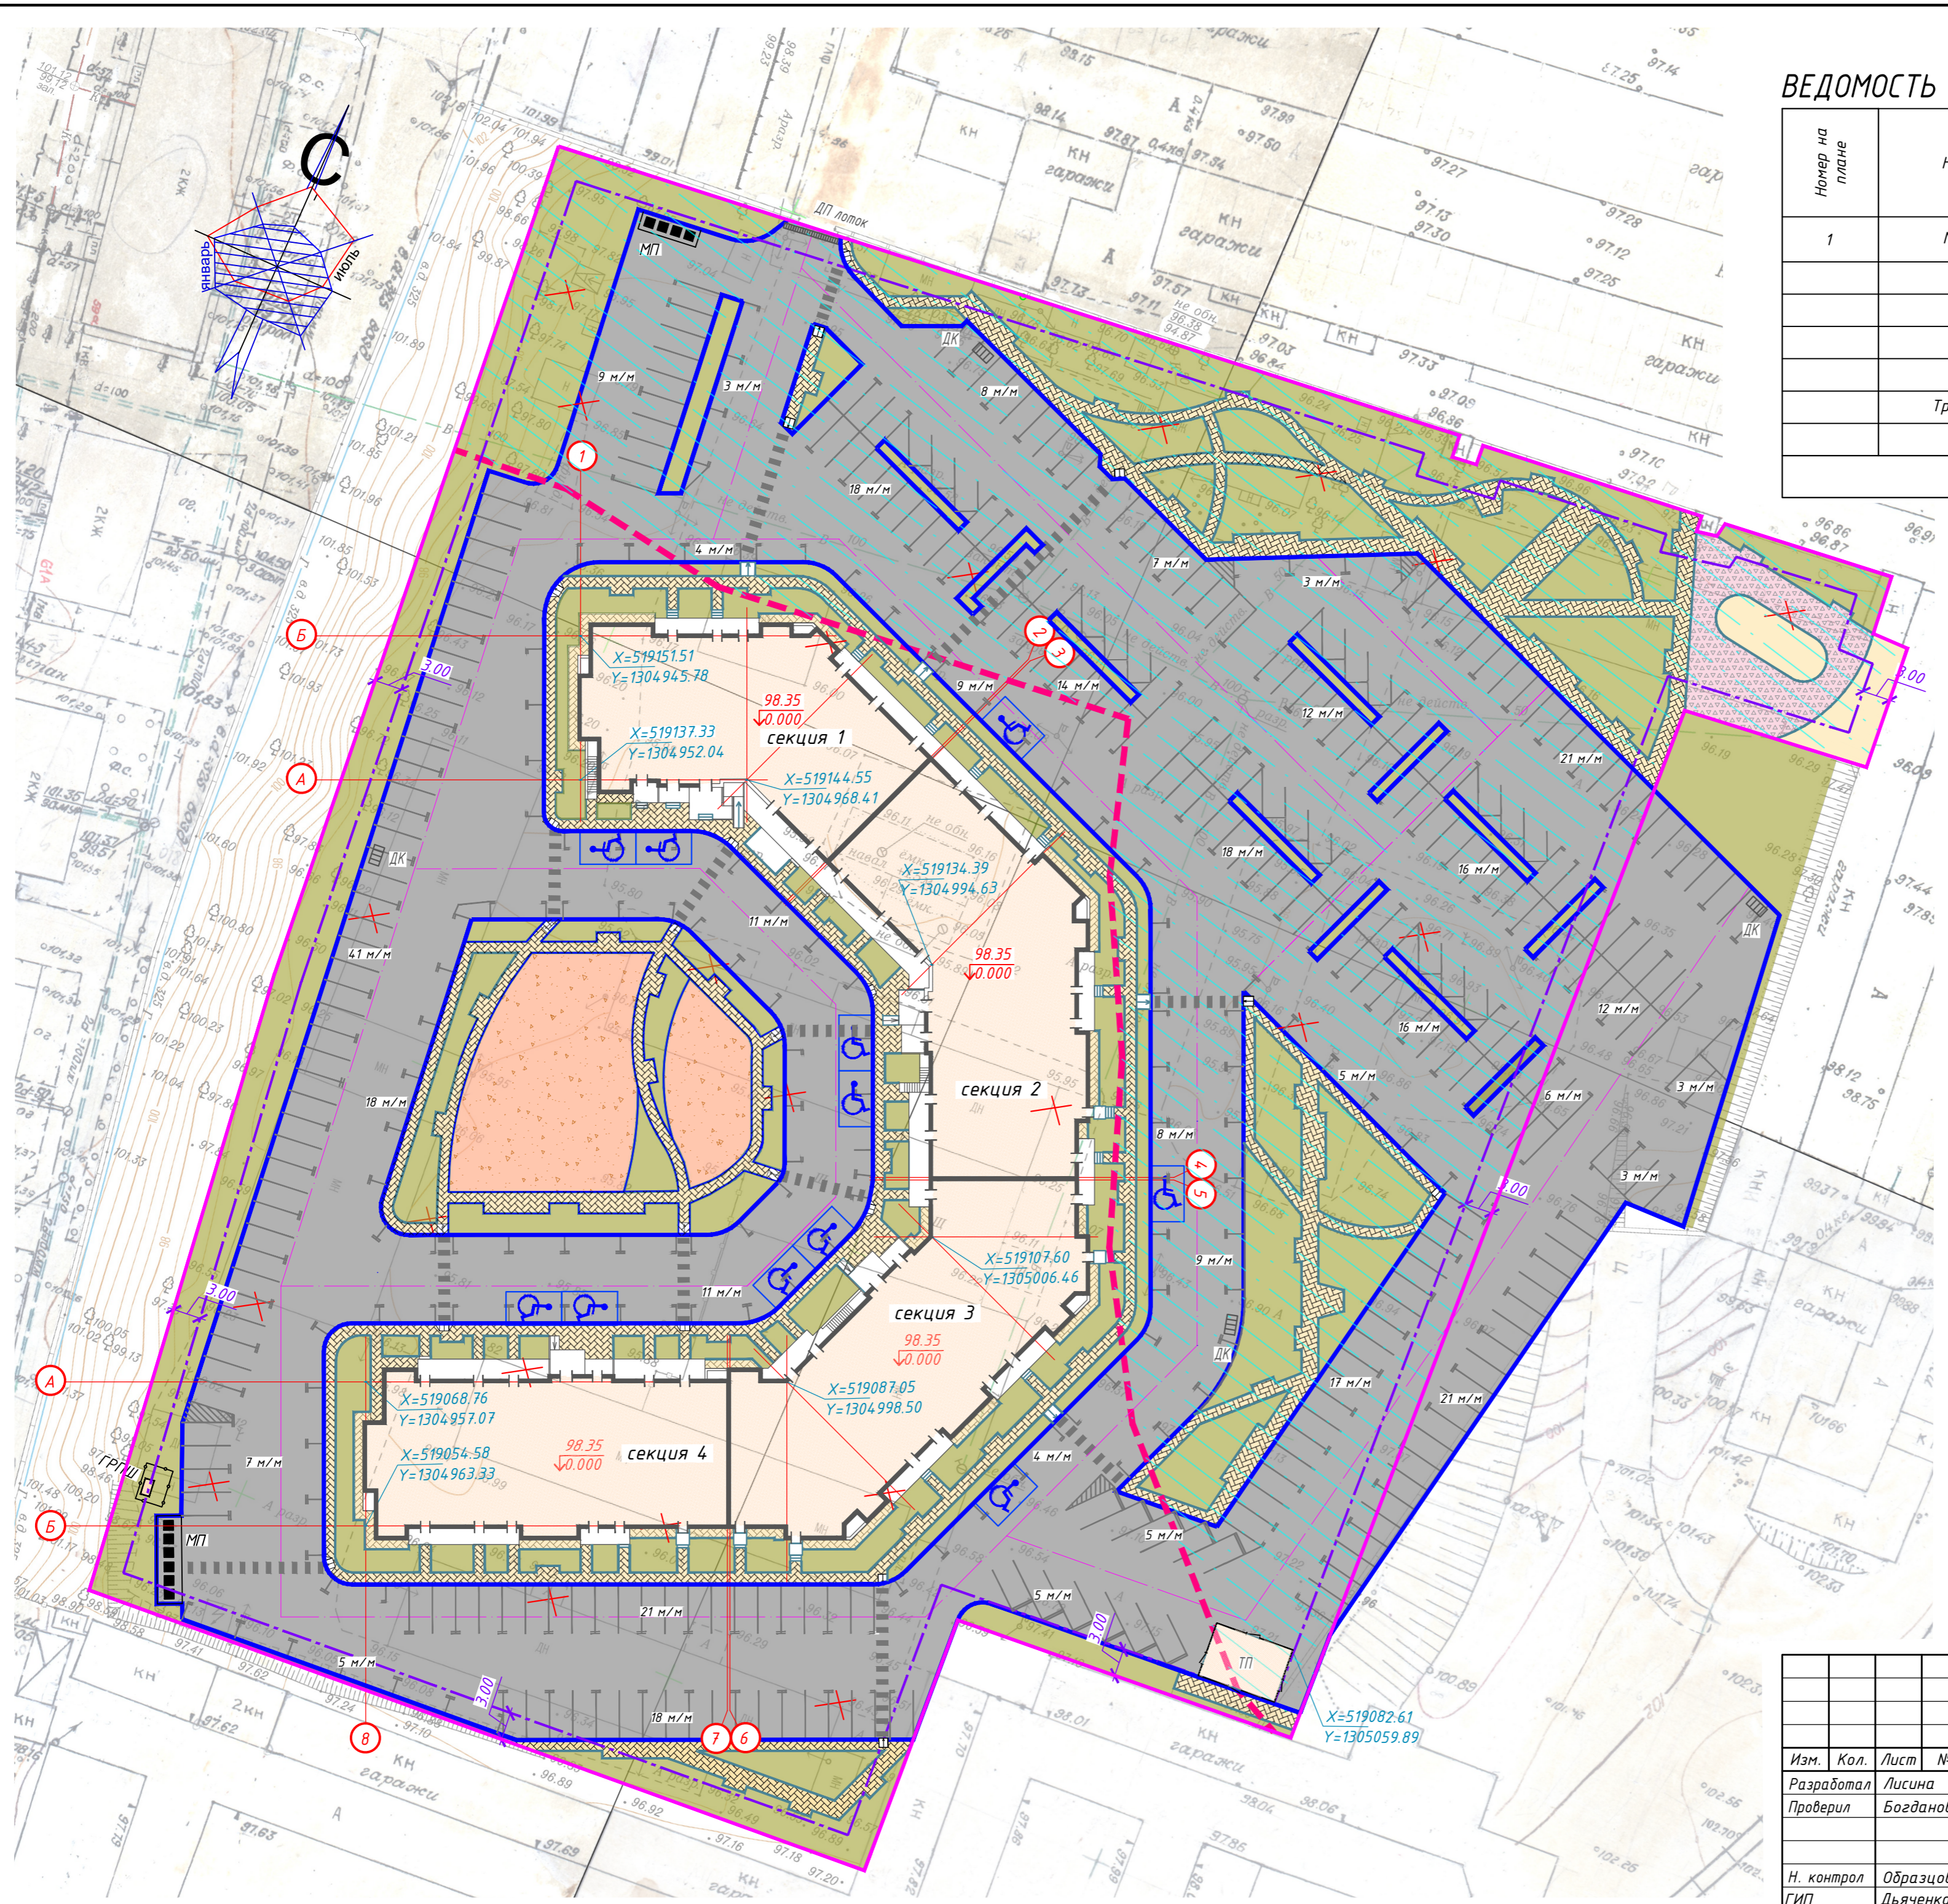

УСЛОВНЫЕ ОБОЗНАЧЕНИЯ

- Граница земельного участка
- Граница допустимого размещения зданий, сооружений (по чертежу градостроительного плана земельного участка)
- СЗЗ предприятия (установленная) для ООО ЖК "Мебель Черноземья"
- Проектируемое здание
- Асфальтобетонное покрытие проездов, парковок
- Проектируемые тротуары
- Проектируемая отмостка
- Проектируемое озеленение
- Площадки физкультурные, для игр детей, хозяйственные и отдыха взрослого населения
- Мусорная площадка
- Автомобильные стоянки
- Дождеприемные колодца
- 98.35 ± 0.000  
Отметка чистого пола
- Ось проектируемого здания
- Демонтируемые здания и сооружения

Взам. инв. №  
Подл. и дата  
Инв. № подл.

<b>0522/1-ПЗУ</b>				
Многоквартирный жилой дом по адресу: г. Воронеж, ул. Богдана Хмельницкого, 45а				
Изм.	Кол.	Лист	№	Подпись
Разработал		Лисина		
Проверил		Богданова		
Н. контрол		Образцова		
ГИП		Дьяченко		
Схема планировочной организации земельного участка			Стадия	Лист
Схема планировочной организации земельного участка М 1:500			П	2
			000 АПБ "Вега-14" г. Воронеж	