


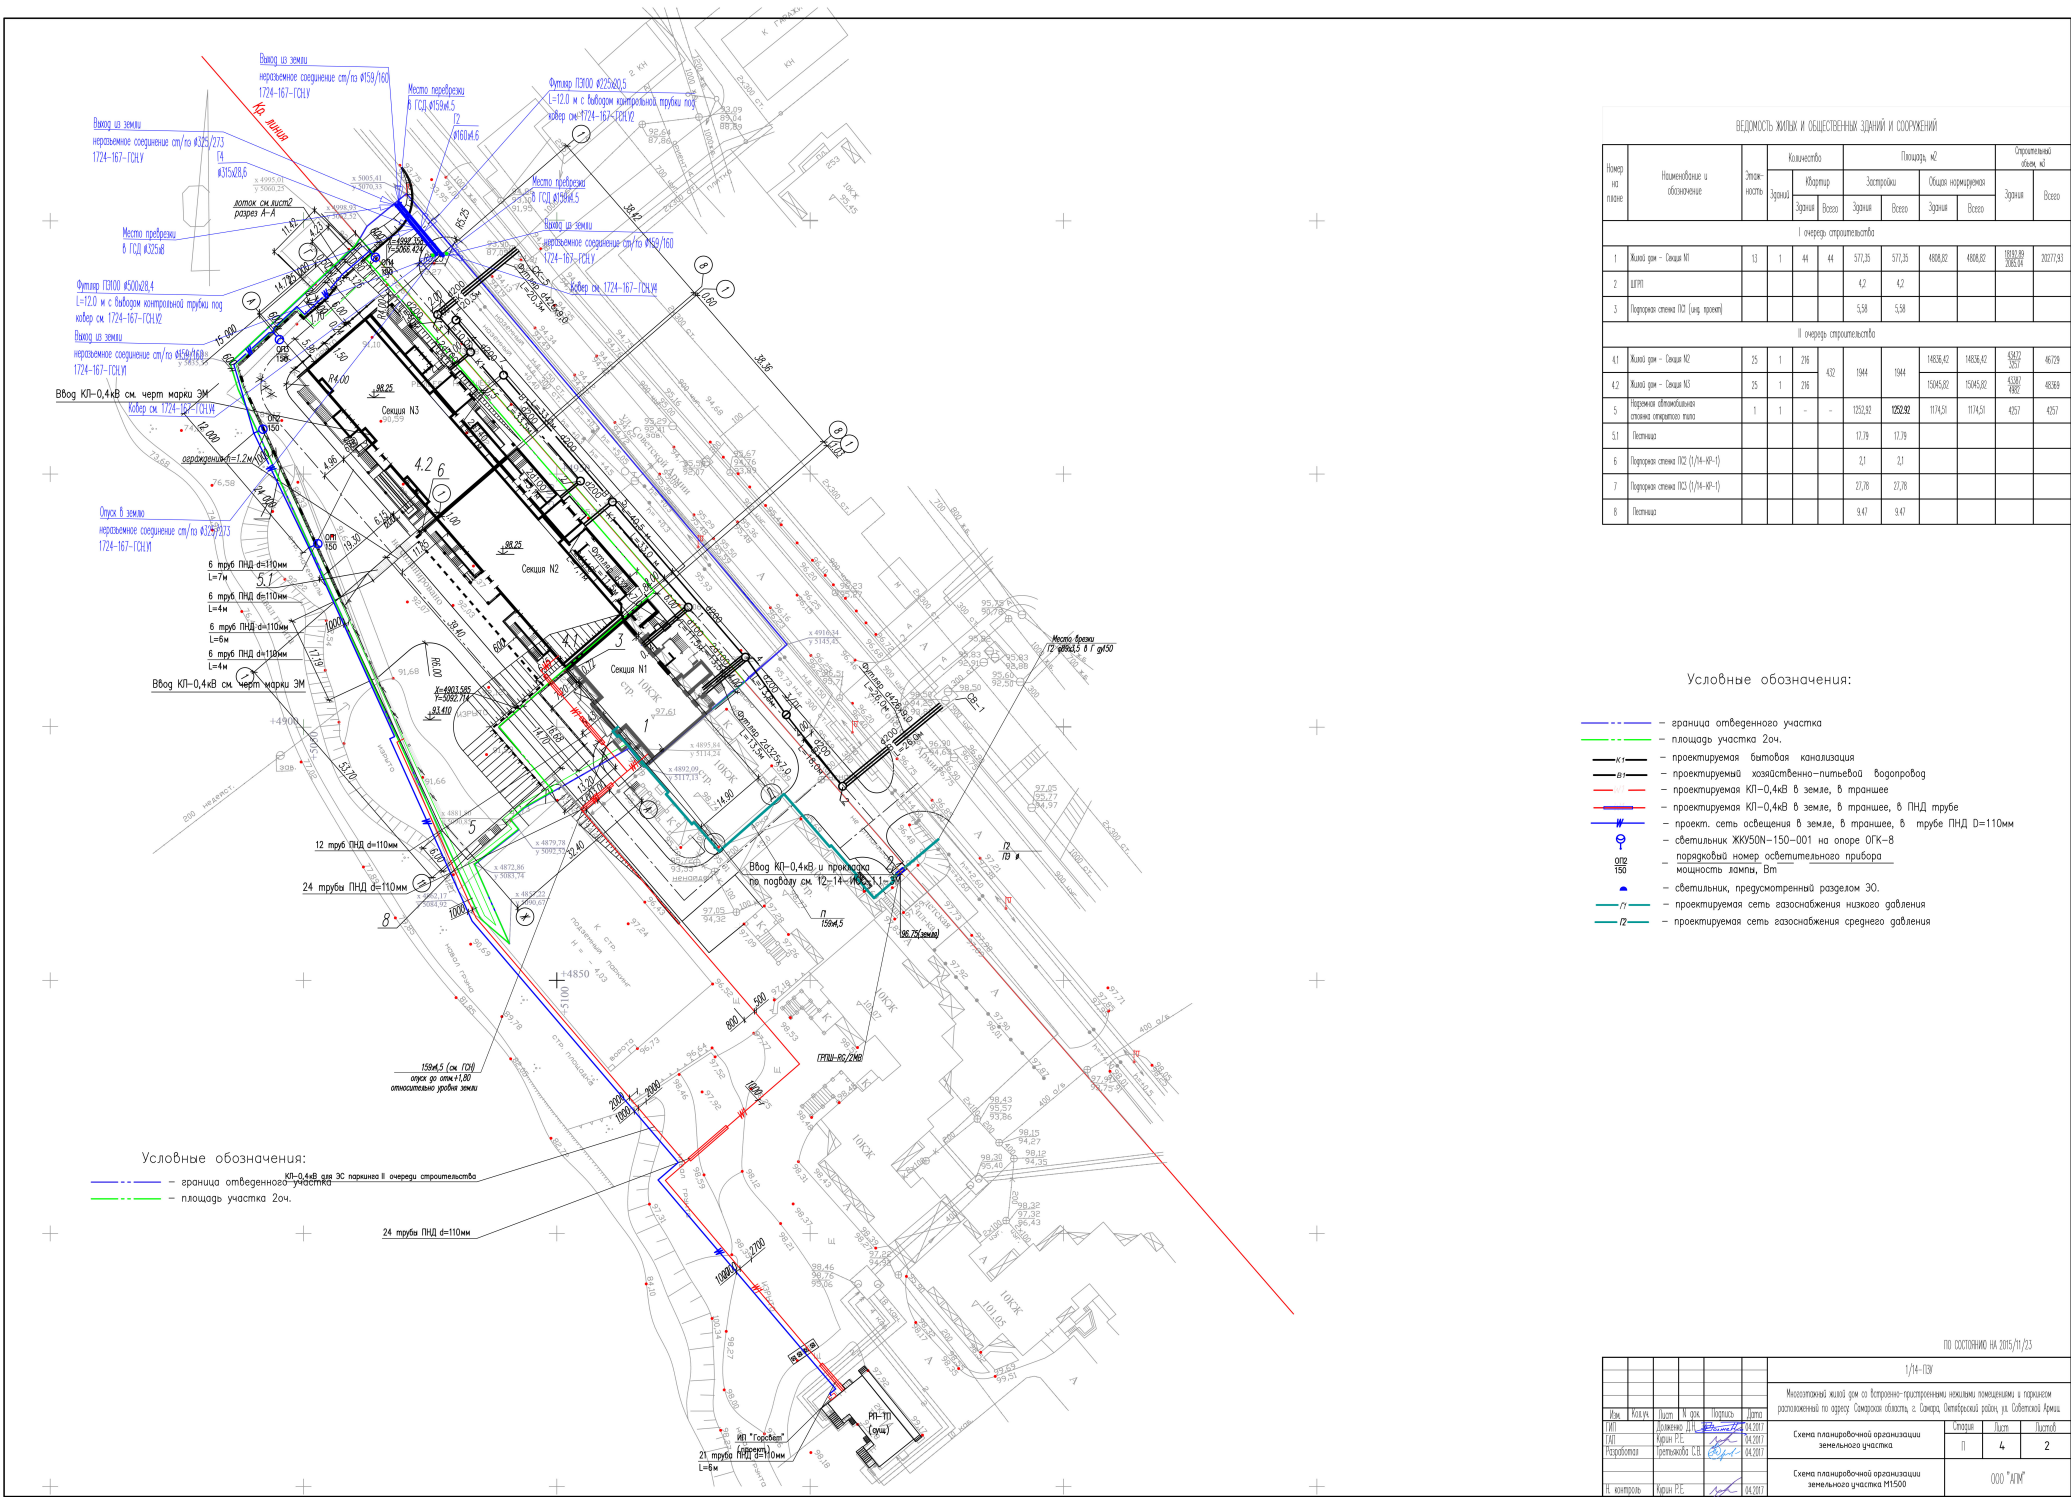



| ВЕДОМОСТЬ ЖИЛЫХ И ОБЩЕСТВЕННЫХ ЗДАНИЙ И СООРУЖЕНИЙ |                                        |                |            |        |                         |        |                     |          |                                  |                             |
|----------------------------------------------------|----------------------------------------|----------------|------------|--------|-------------------------|--------|---------------------|----------|----------------------------------|-----------------------------|
| Номер<br>эта<br>плана                              | Наименование и<br>обозначение          | Этаж-<br>ность | Количество |        | Площадь, м <sup>2</sup> |        |                     |          | Средний<br>объем, м <sup>3</sup> |                             |
|                                                    |                                        |                | Здания     | Кладов | Застройки               |        | Общая нормированная |          | Здания                           | Всего                       |
|                                                    |                                        |                |            |        | Здания                  | Всего  | Здания              | Всего    |                                  |                             |
| I очередь строительства                            |                                        |                |            |        |                         |        |                     |          |                                  |                             |

Условные обозначения:

- граница отведенного участка
- площадь участка 20ч.
- проектируемая бытовая канализация
- проектируемая хозяйственно-питьевая водопровод
- проектируемая КП-0,4кВ в земле, в траншее
- проектируемая КП-0,4кВ в земле, в траншее, в ПНД трубе
- проект. сеть освещения в земле, в трубе ПНД D=110мм
- светильник ЖКО-150-001 на опоре ОЛК-В
- порядковый номер осветительного прибора
- мощность лампы, Вт
- светильник, предусмотренный разделом 30.

Условные обозначения:

- граница отведенного участка
- площадь участка 20ч.

по состоянию на 2015/11/23

|  |  |  |  |  |  |                 |  |  |
|--|--|--|--|--|--|-----------------|--|--|
|  |  |  |  |  |  | 1/14-ПЗ         |  |  |
|  |  |  |  |  |  |                 |  |  |